

Naturleg for småbørn

Evt. alternativ indgang til dyrepasning m.m.

Udviklingsmulighed: Skovrøjsning

Forskellige karaktertræer, f.eks. opdelte eller gamle markedsstol. Stier etableres gennem arealet.

Evt. sløjfe og tilplante eksist. p-plads


Udviklingsmulighed: forhindringsbane for løbere + 5-10 gange

Udviklingsmulighed:

Opriindelig indgang med løgeparti genåbnes. Sti føres ud her. Der foretages ved privat indtæst, så overstig bliver god og ventil.

Evt. kan p-plads, flytte, hørtil, for at give plads til flere biler samt fredeligere skoven ved dyr & legeområde. Samtidig udnytte portstien

Sti mod Mastvej

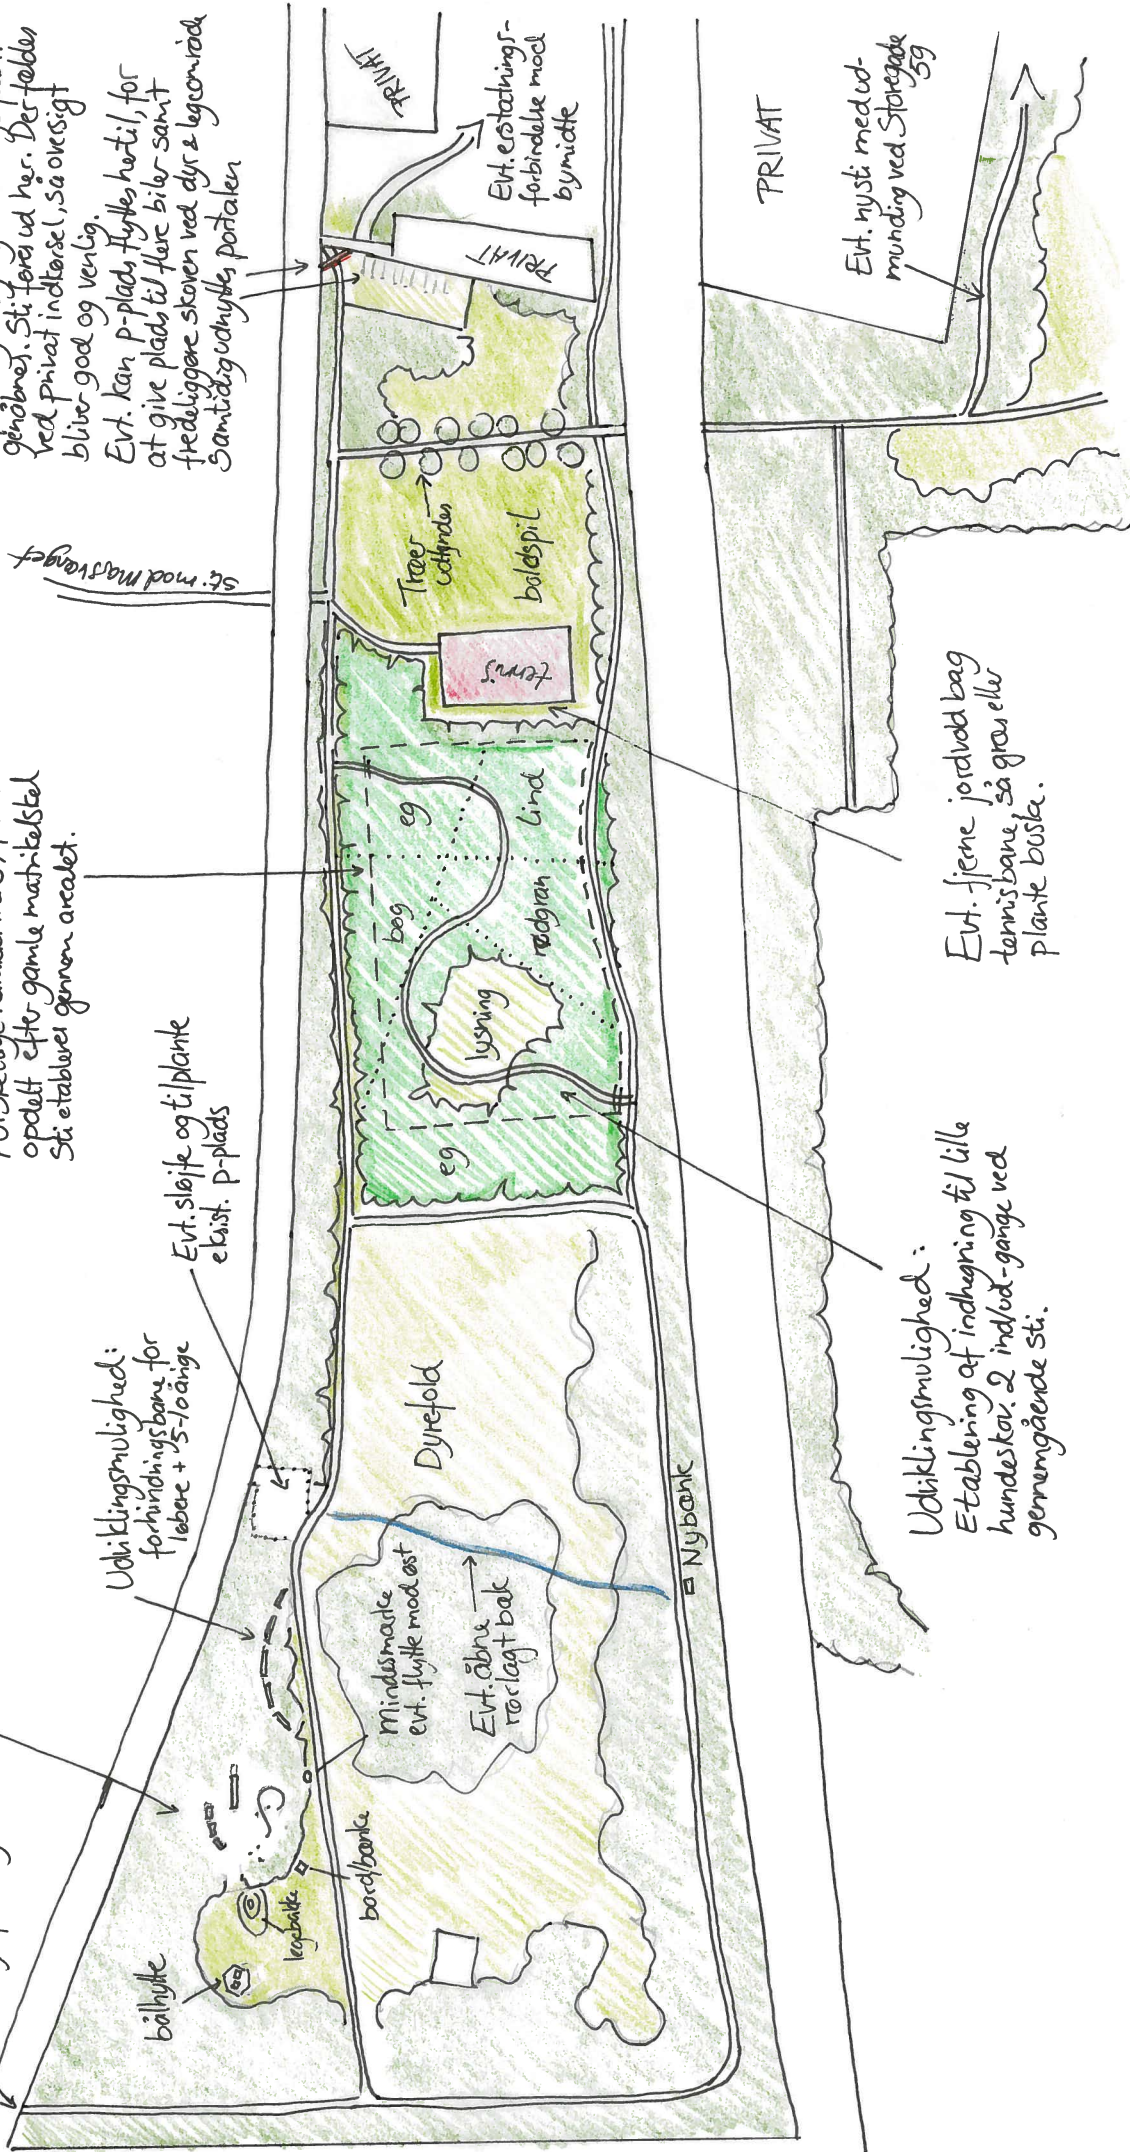

Udviklingsmulighed:

Etablering af indhegning til lille hundestov. 2 indled-gange ved gennemgående sti.

Evt. fjerne jordvold bag tennisbane, så græs eller plante buske.

Evt. nysti med ud-munding ved Storegade 59

Holsted Anlæg, Udviklingskitse
Digitekolog Møller, sept. 2011