


Sagsnavn: Brørup bypark
 Bygherre:
 Erns: 1:1000
 Mål: 15.05.09
 Tegning nr. / godk. af Sagsnr.: Etape 1
 Fase:
 Tegning nr.:

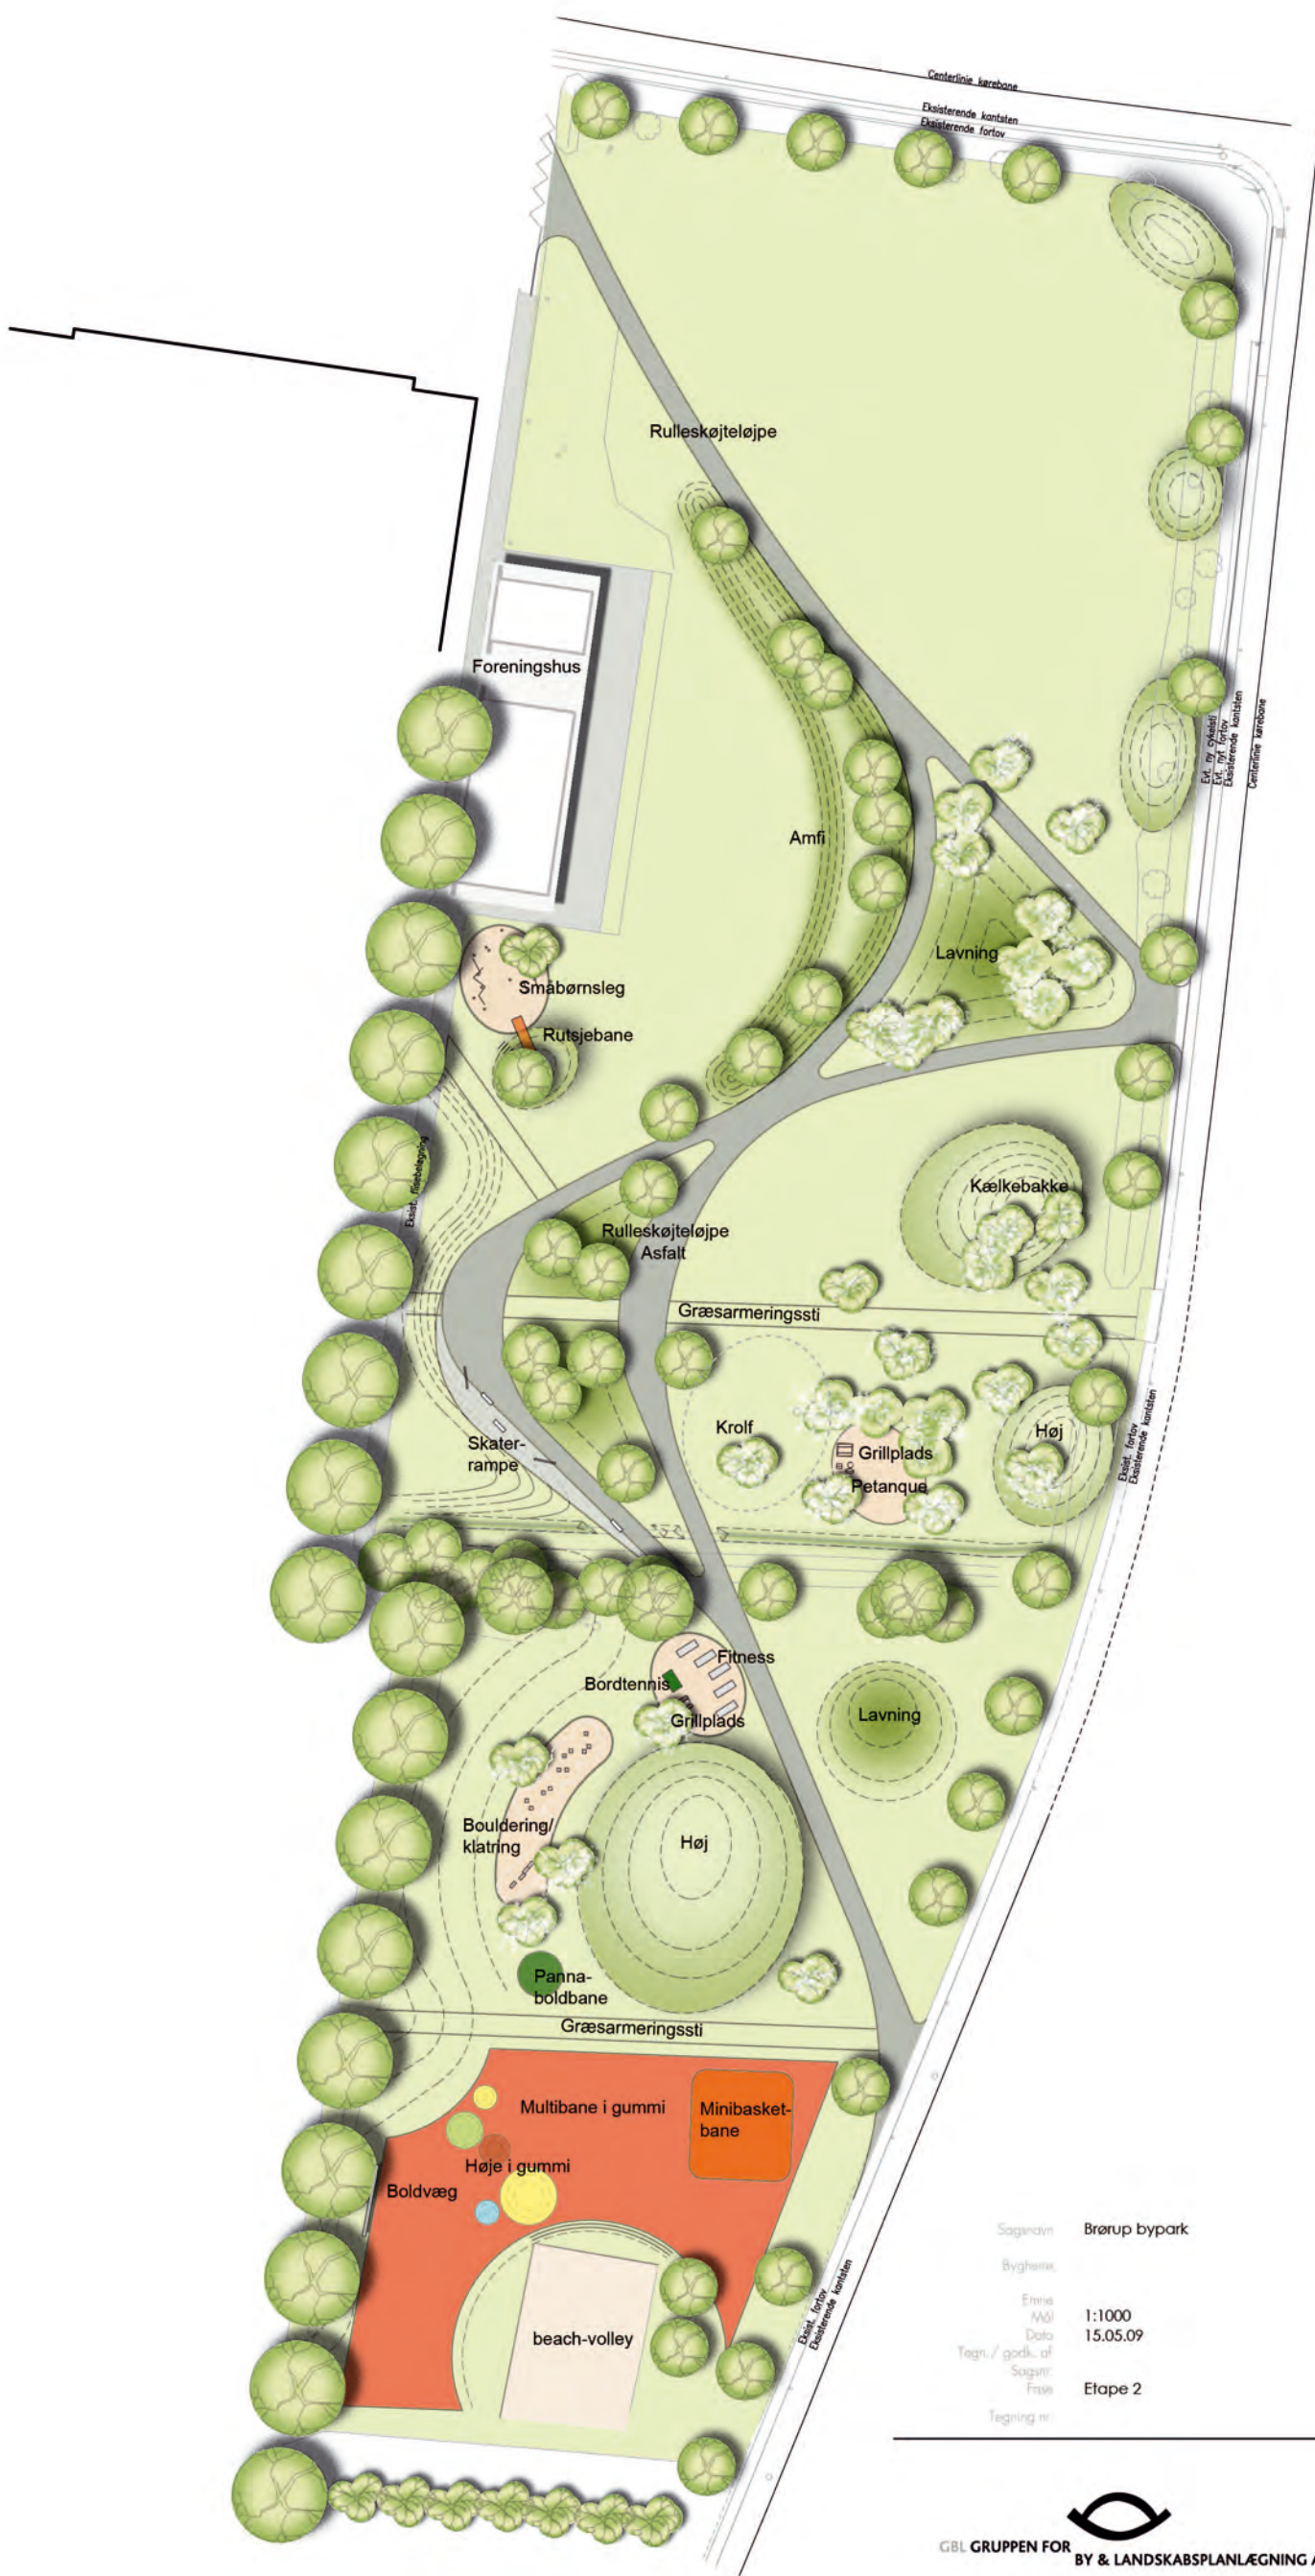

Sage navn: Brørup bypark
 Bygherre:
 Etnis: Mål: 1:1000
 Dato: 15.05.09
 Tegn./ godk. af: Sag nr.:
 Fase: Etape 2
 Tegning nr.: