



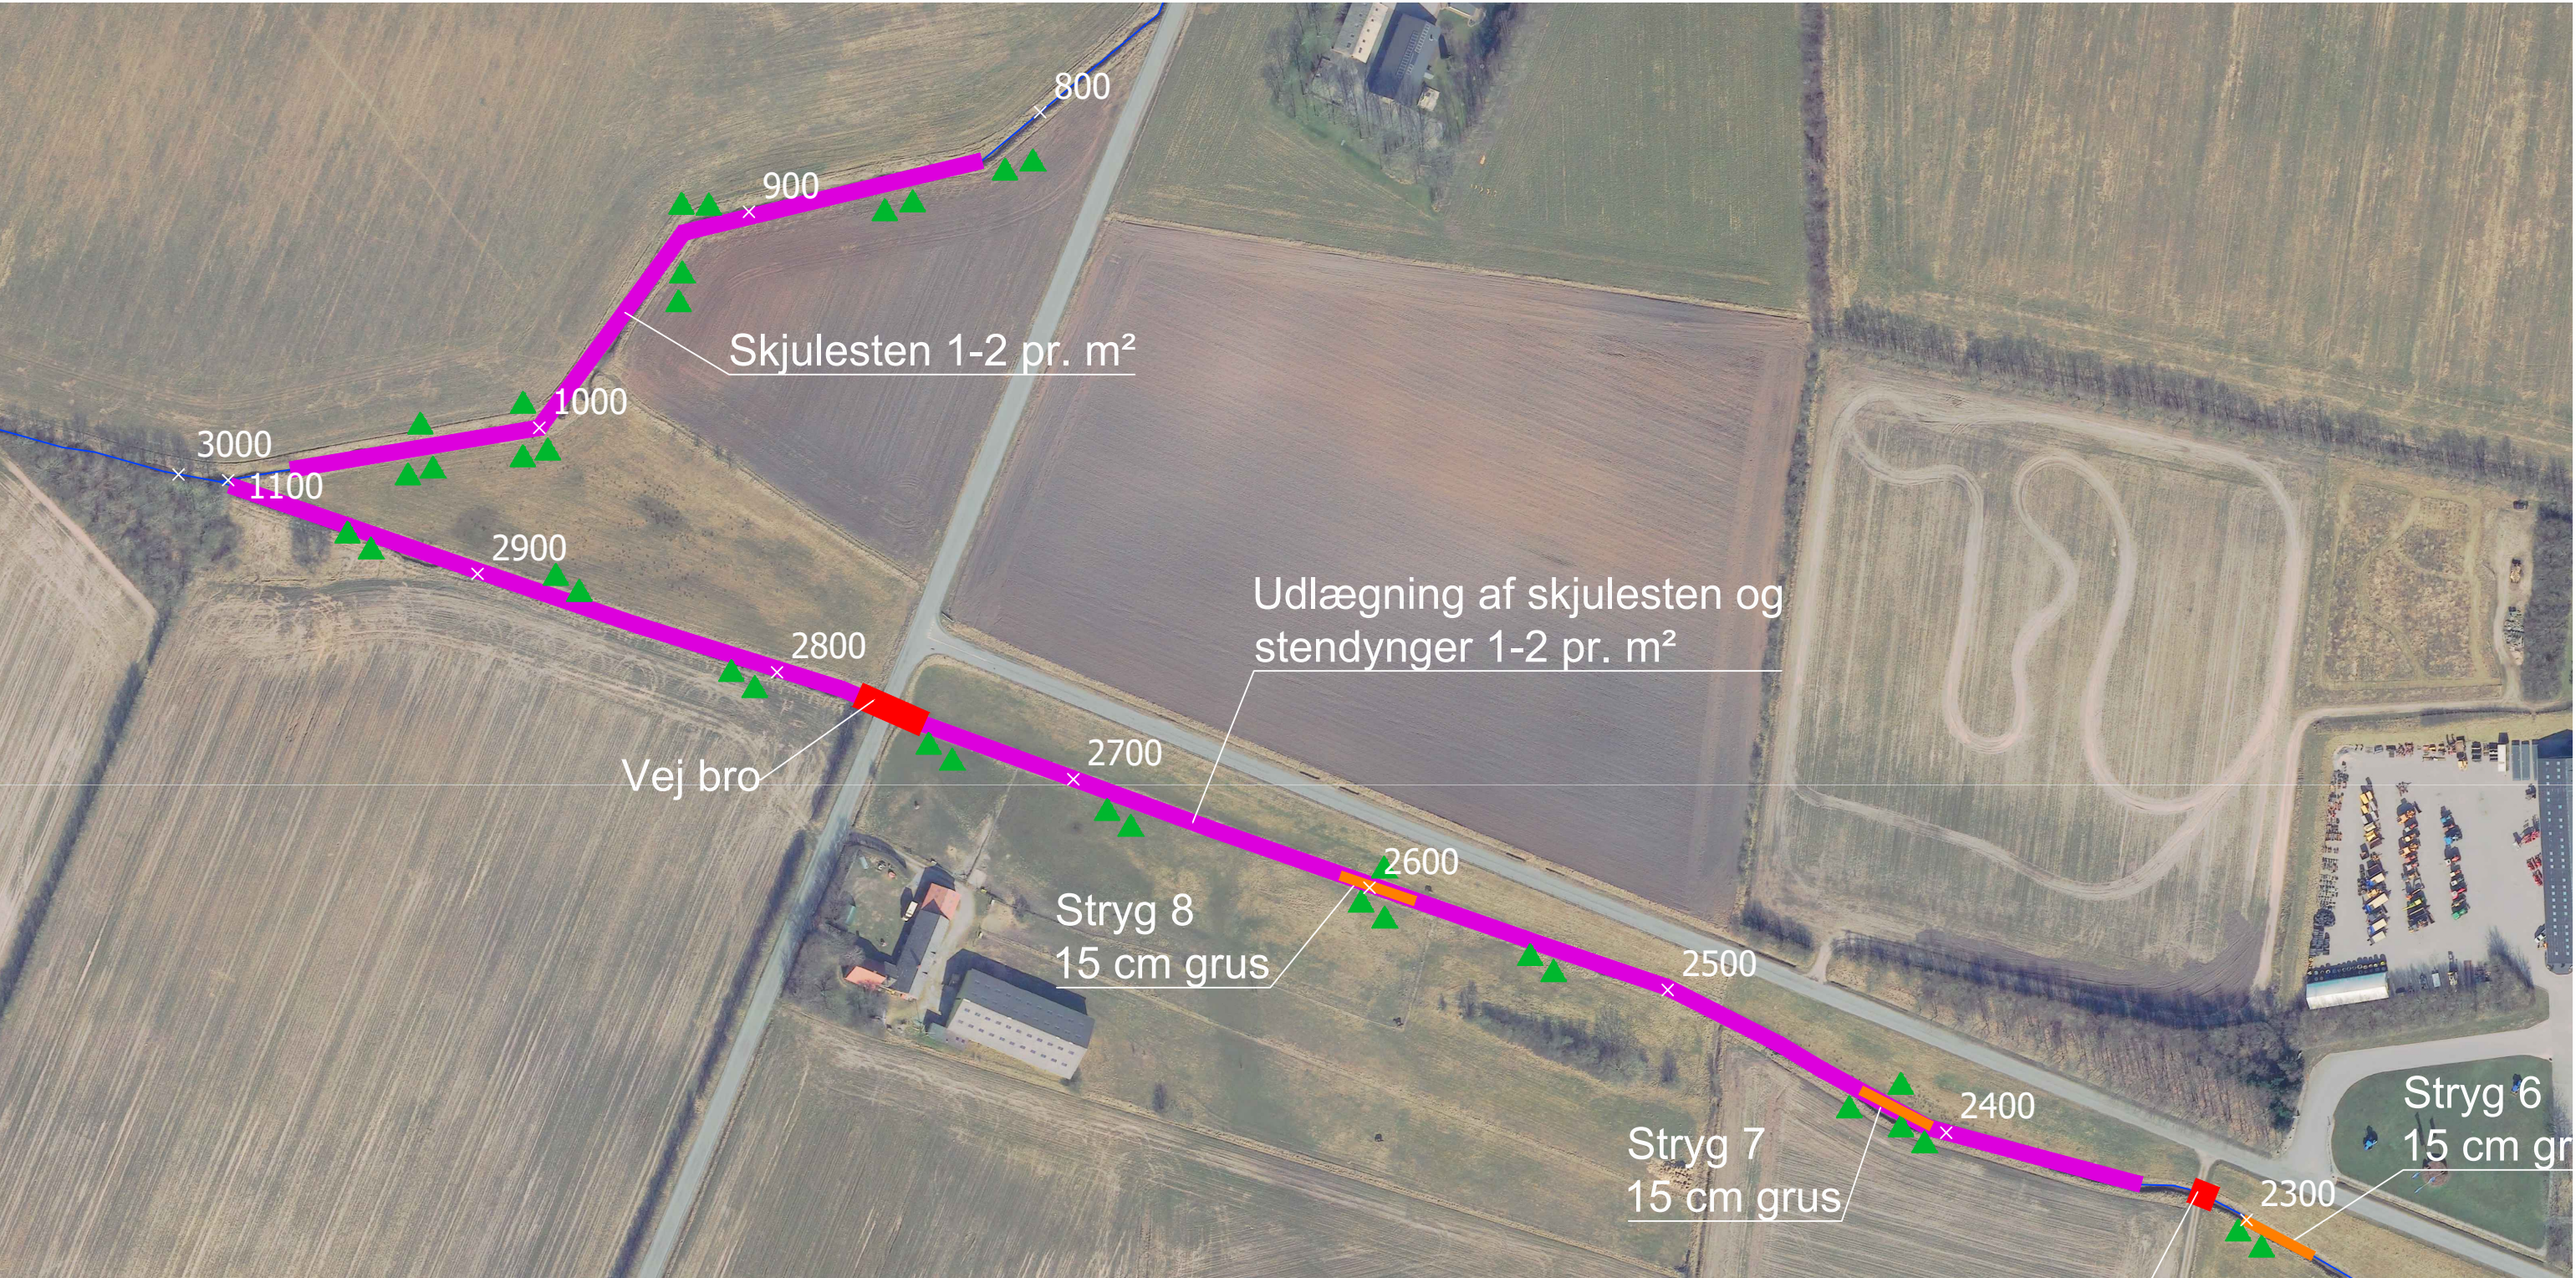

- Noter:
- Alle koter i DVR90
 - Koordinatsystem UTM32
 - Alle ubenævnte mål er i meter
 - Koter er i meter
 - Ved dræntilløb udlægges sten på modsatte side, for at friholde udløbet
- Udlægning af større sten og stenbunker
- Udlægges 1-2 stk m² enten med:
 - Større sten 200-400 mm
 - Stenbunker af 64-128 mm
 - Også på strygene udlægges der sporadisk større sten og stendynger

- Signatur:
-  Vandløbsmidte
 -  Stryg - udlægning af gydegrus
 -  Udlægning af større sten og stenbunker
 -  Vandløb stationering
 -  Plantning 10 træer i gruppe
 -  Rørlagt vandløb


Bilag 1 - Lintrup Nørrebæk Oversigtstegning 1 / 4 Projekttiltag	NIKLU	100
	23/15360	21.01.2025
	1:2000 - A3	-
 Vejen KOMMUNE Teknik & Miljø		
Vejen Kommune Rådhuspassagen 3 6600 Vejen Tlf. 79 96 50 00 mail: post@vejen.dk - www.vejen.dk		

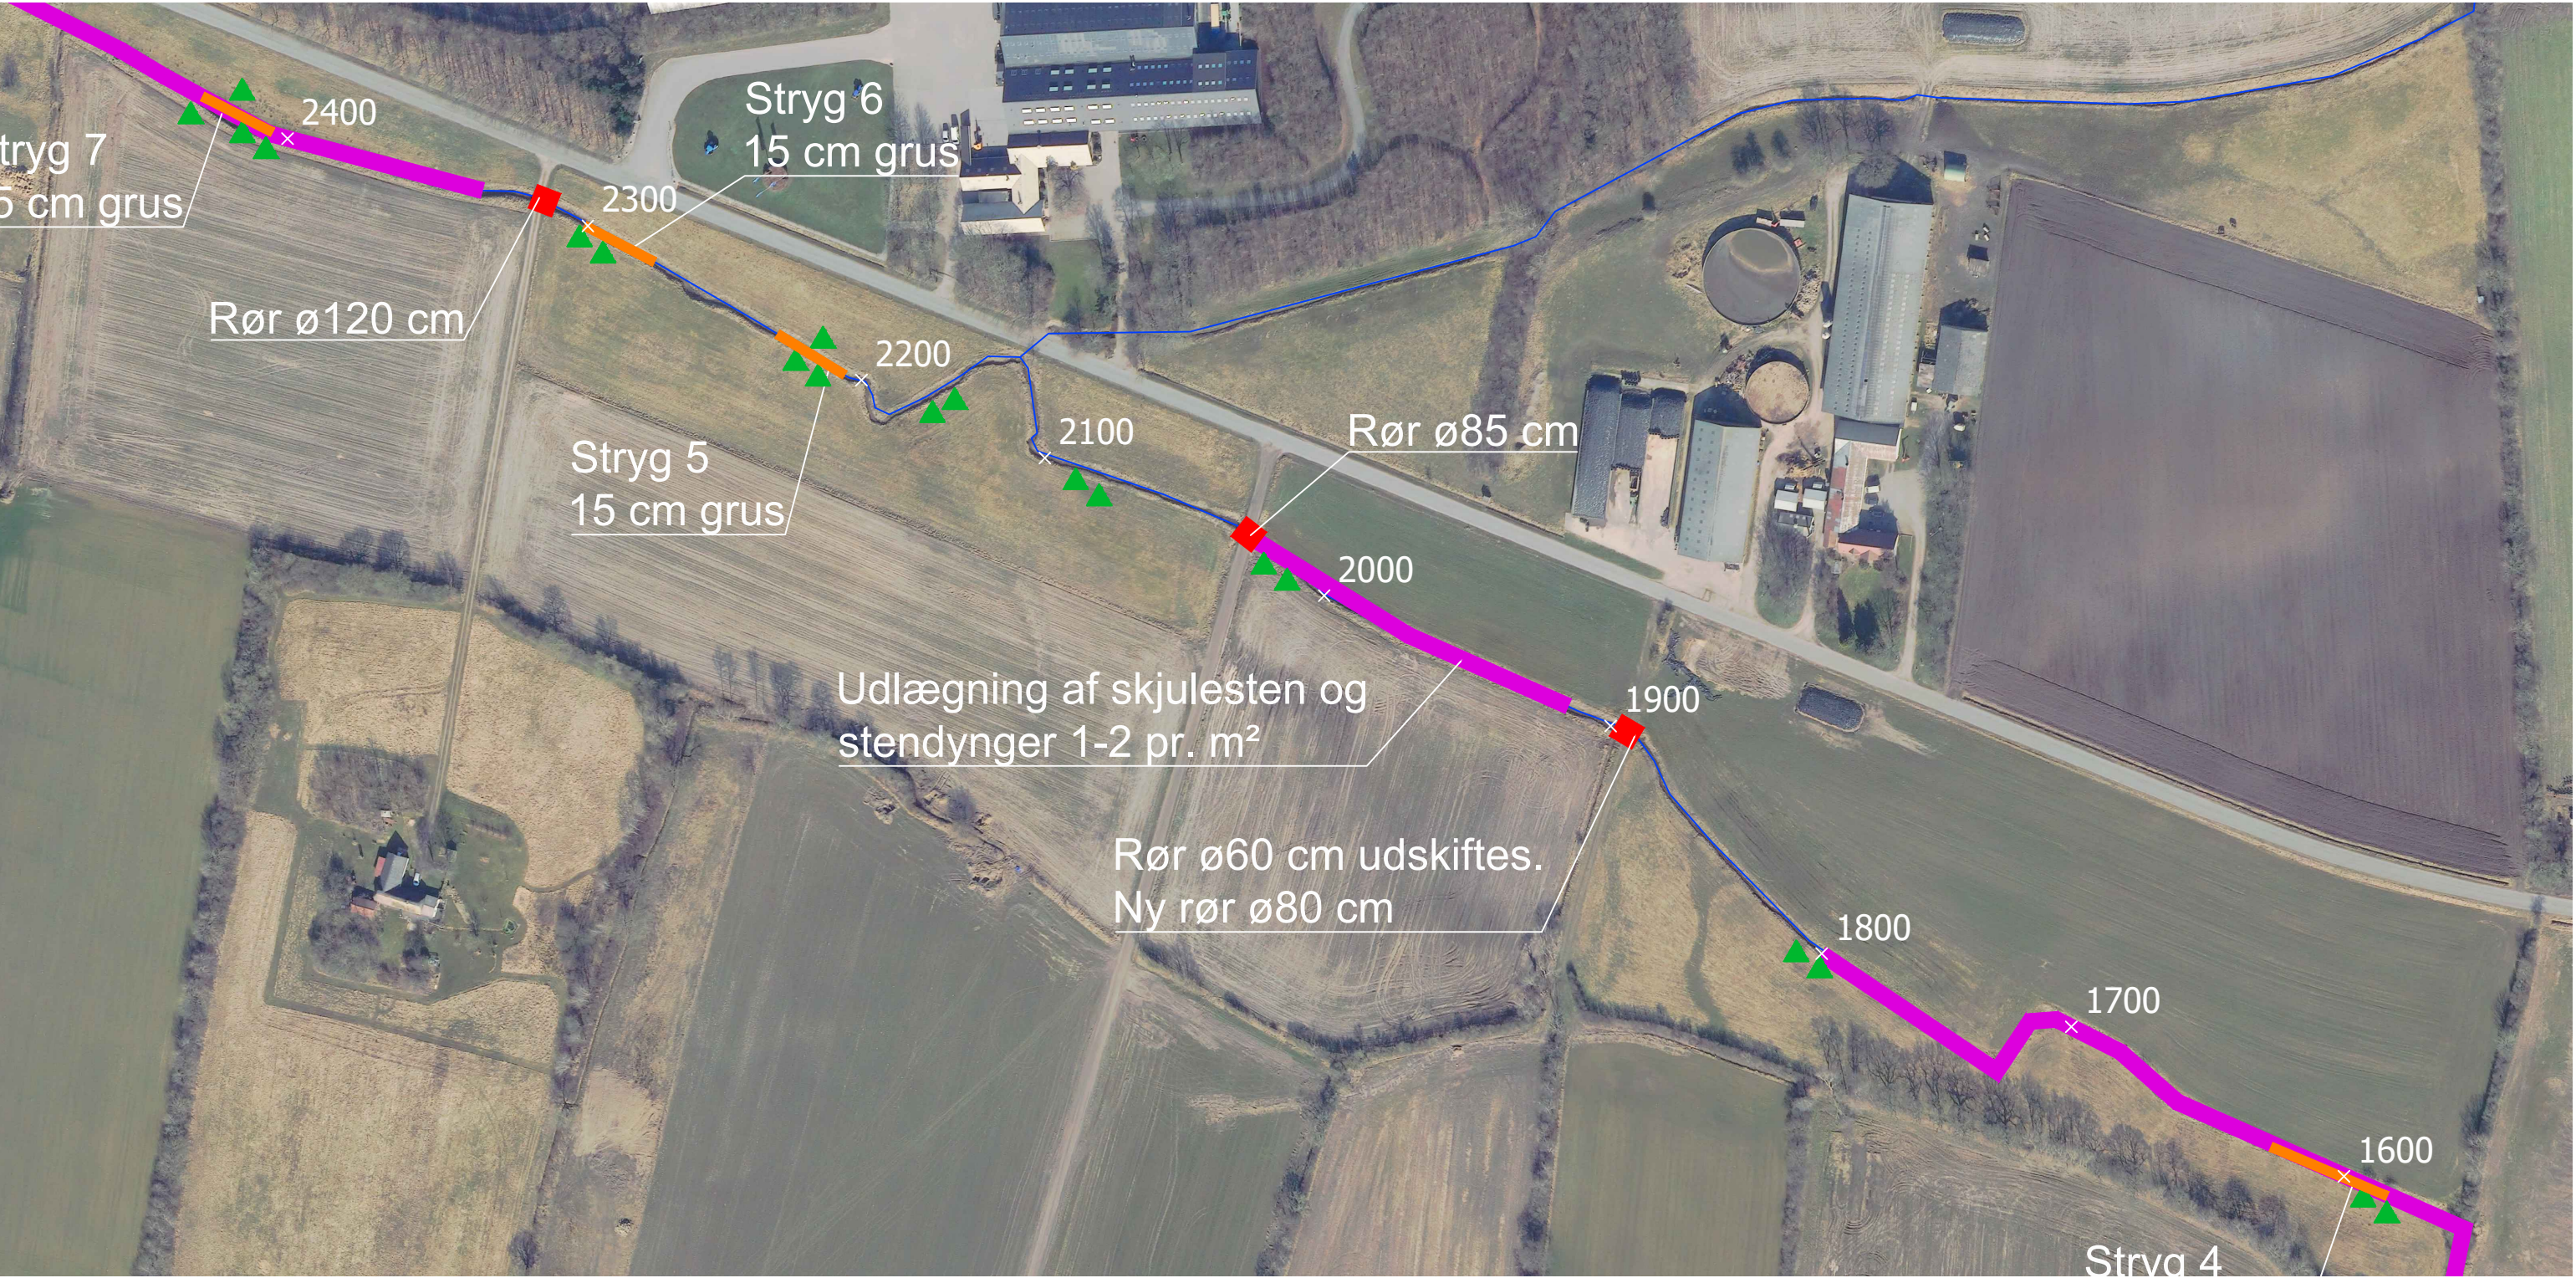

- Noter:
- Alle koter i DVR90
 - Koordinatsystem UTM32
 - Alle ubenævnte mål er i meter
 - Koter er i meter
 - Ved dræntilløb udlægges sten på modsatte side, for at friholde udløbet
- Udlægning af større sten og stenbunker
- Udlægges 1-2 stk pr. m² enten med:
 - Større sten 200-400 mm
 - Stenbunker af 64-128 mm
 - Også på strygene udlægges der sporadisk større sten og stendynger

- Signatur:
-  Vandløbsmidte
 -  Stryg - udlægning af gydegrus
 -  Udlægning af større sten og stenbunker
 -  Vandløb stationering
 -  Plantning 10 træer i gruppe
 -  Rørlagt vandløb

Bilag 1 - Lintrup Nørrebæk Oversigtstegning 2 / 4 Projekttiltag	NIKLU	101
	23/15360	21.01.2025
	1:2000 - A3	-
 Vejen KOMMUNE Teknik & Miljø		
Vejen Kommune Rådhuspassagen 3 6600 Vejen Tlf. 79 96 50 00 mail: post@vejen.dk - www.vejen.dk		

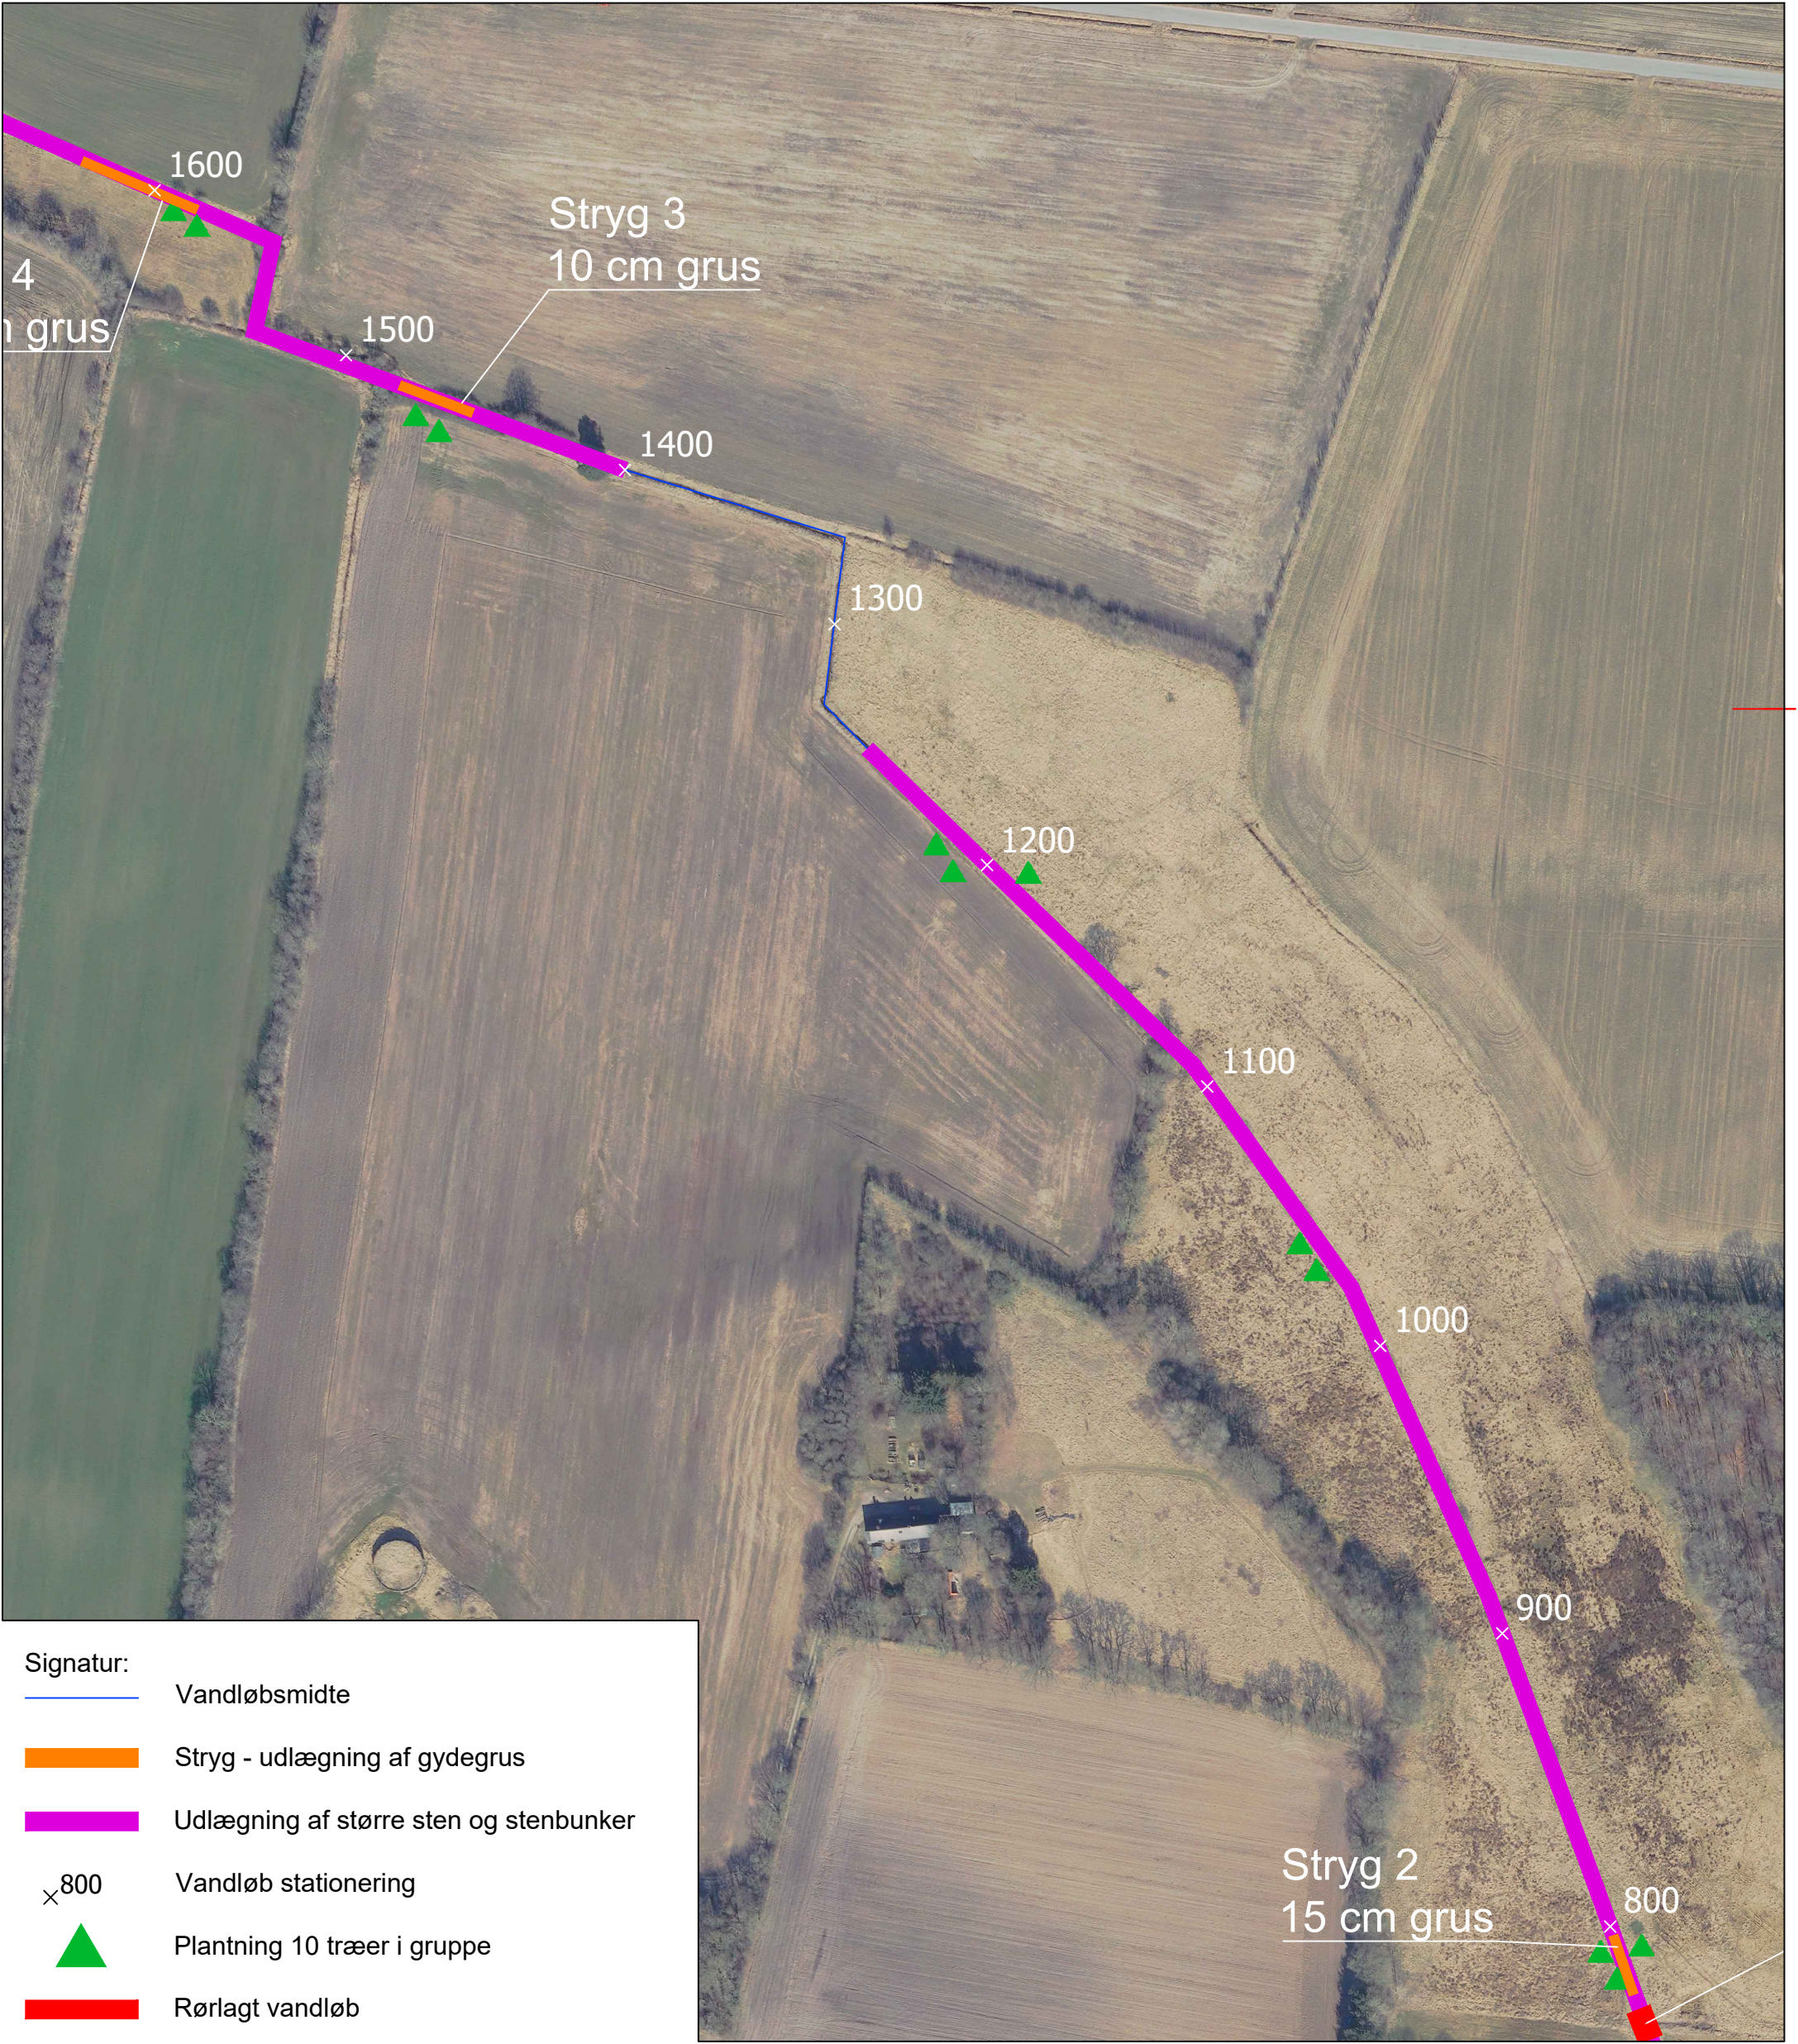


- Signatur:
-  Vandløbsmidte
 -  Stryg - udlægning af gydegrus
 -  Udlægning af større sten og stenbunker
 -  Vandløb stationering
 -  Plantning 10 træer i gruppe
 -  Rørlagt vandløb

- Noter:
- Alle koter i DVR90
 - Koordinatsystem UTM32
 - Alle ubenævnte mål er i meter
 - Koter er i meter
 - Ved dræntilløb udlægges sten på modsatte side, for at friholde udløbet

- Udlægning af større sten og stendynger
- Udlægges 1-2 stk pr. m² enten med:
 - Større sten 200-400 mm
 - Stendynger af 64-128 mm
 - Også på strygene udlægges der sporadisk større sten og stendynger

Bilag 1 - Lintrup Nørrebæk Oversigtstegning 3 / 4 Projekttiltag	NIKLU	102
	23/15360	21.01.2025
	1:2000 - A3	-
Vejen KOMMUNE Teknik & Miljø Vejen Kommune Rådhuspassagen 3 6600 Vejen Tlf. 79 96 50 00 mail: post@vejen.dk - www.vejen.dk		

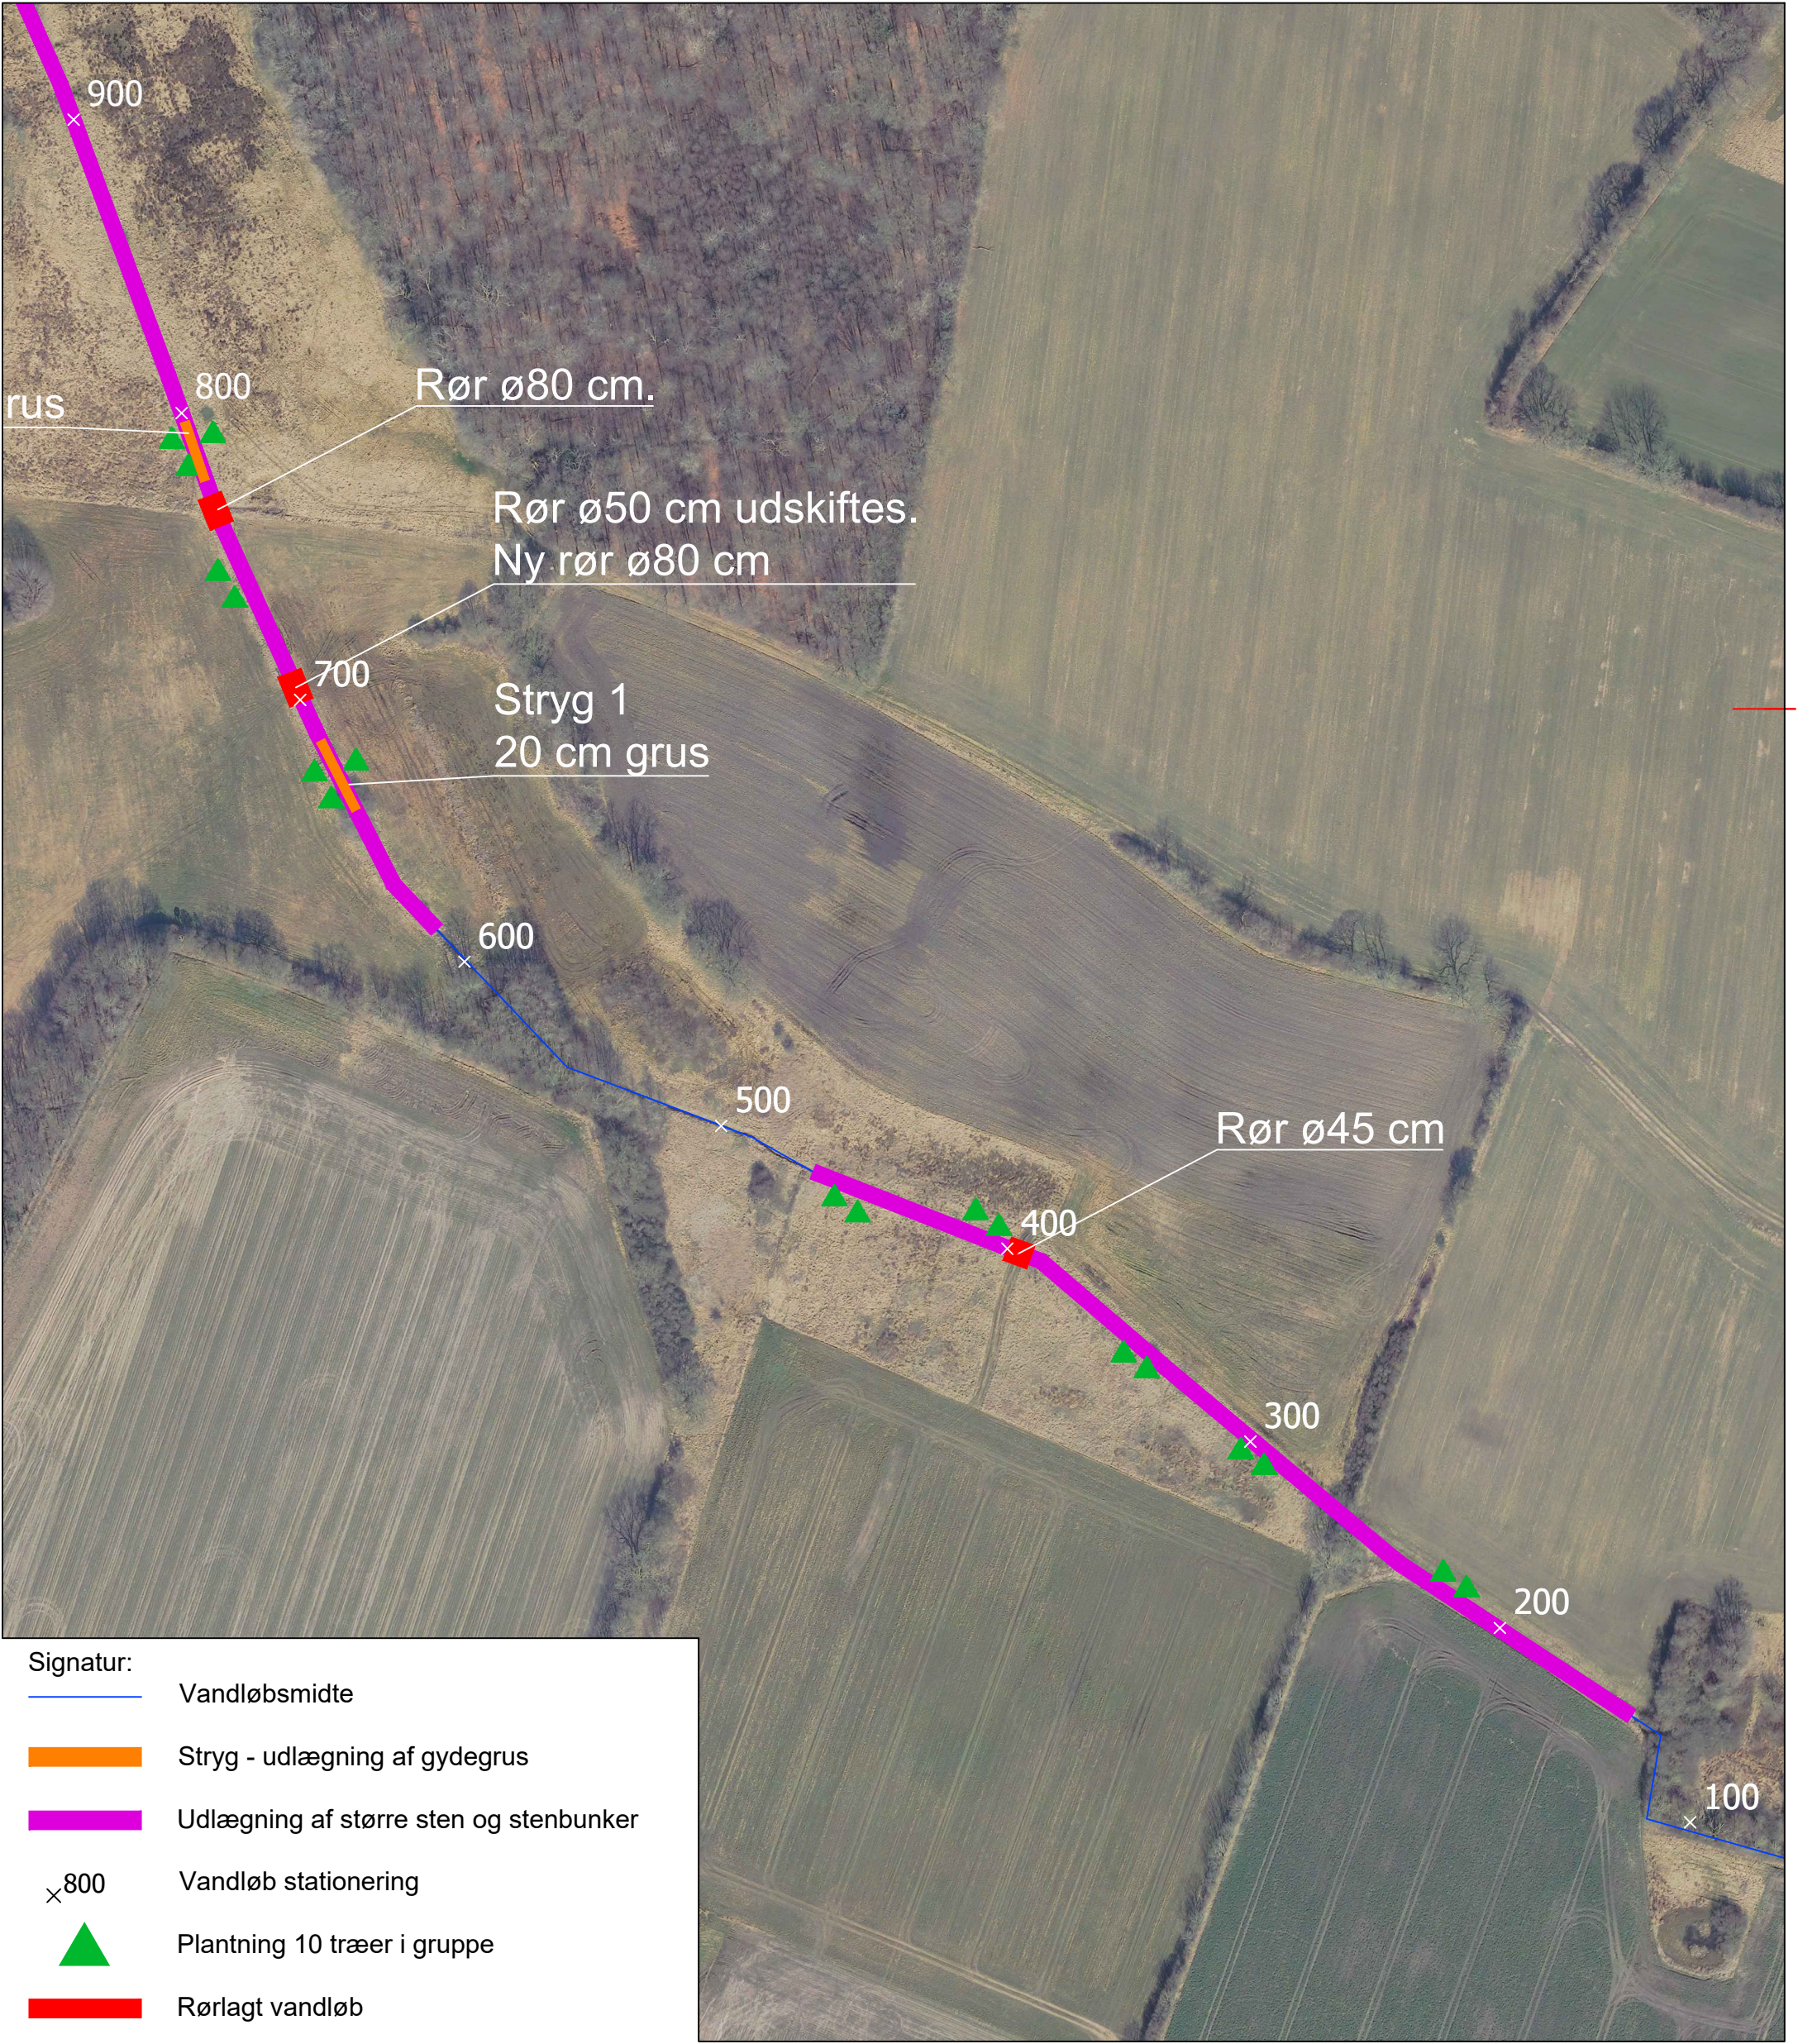

- Signatur:
-  Vandløbsmidte
 -  Stryg - udlægning af gydegrus
 -  Udlægning af større sten og stenbunker
 -  Vandløb stationering
 -  Plantning 10 træer i gruppe
 -  Rørlagt vandløb

- Noter:
- Alle koter i DVR90
 - Koordinatsystem UTM32
 - Alle ubenævnte mål er i meter
 - Koter er i meter
 - Ved dræntilløb udlægges sten på modsatte side, for at friholde udløbet

- Udlægning af større sten og stendynger
- Udlægges 1-2 stk pr. m² enten med:
 - Større sten 200-400 mm
 - Stendynger af 64-128 mm
 - Også på strygene udlægges der sporadisk større sten og stendynger

Bilag 1 - Lintrup Nørrebæk Oversigtstegning 4 / 4 Projekttiltag	NIKLU	103
	23/15360	21.08.2024
	1:2000 - A3	-
Vejen KOMMUNE Teknik & Miljø Vejen Kommune Rådhuspassagen 3 6600 Vejen Tlf. 79 96 50 00 mail: post@vejen.dk - www.vejen.dk		



Noter:

- Alle koter i DVR90
- Koordinatsystem UTM32
- Alle ubenævnte mål er i meter
- Koter er i meter

Udlægning af større sten og stendynger

- Udlægges 1-2 stk pr. m² enten med:
 - Større sten 200-400 mm
 - Stendynger af 64-124 mm
- Også på strygene udlægges der sporadisk større sten og stendynger

Signatur:

-  Vandløbsmidte
-  Stryg - udlægning af gydegrus
-  Rørlagt vandløb
-  ×800 Vandløb stationering
-  Udlægning af større sten og stenbunker

Bilag 2 - Lintrup Sønderbæk

Spærring
Oversigtstegning
Projekttiltag

NIKLU

101


20/21382

20.01.2025

1:2000 - A3

-

Vejen Kommune
Rådhuspassagen 3
6600 Vejen
Tlf. 79 96 50 00
mail: post@vejen.dk - www.vejen.dk

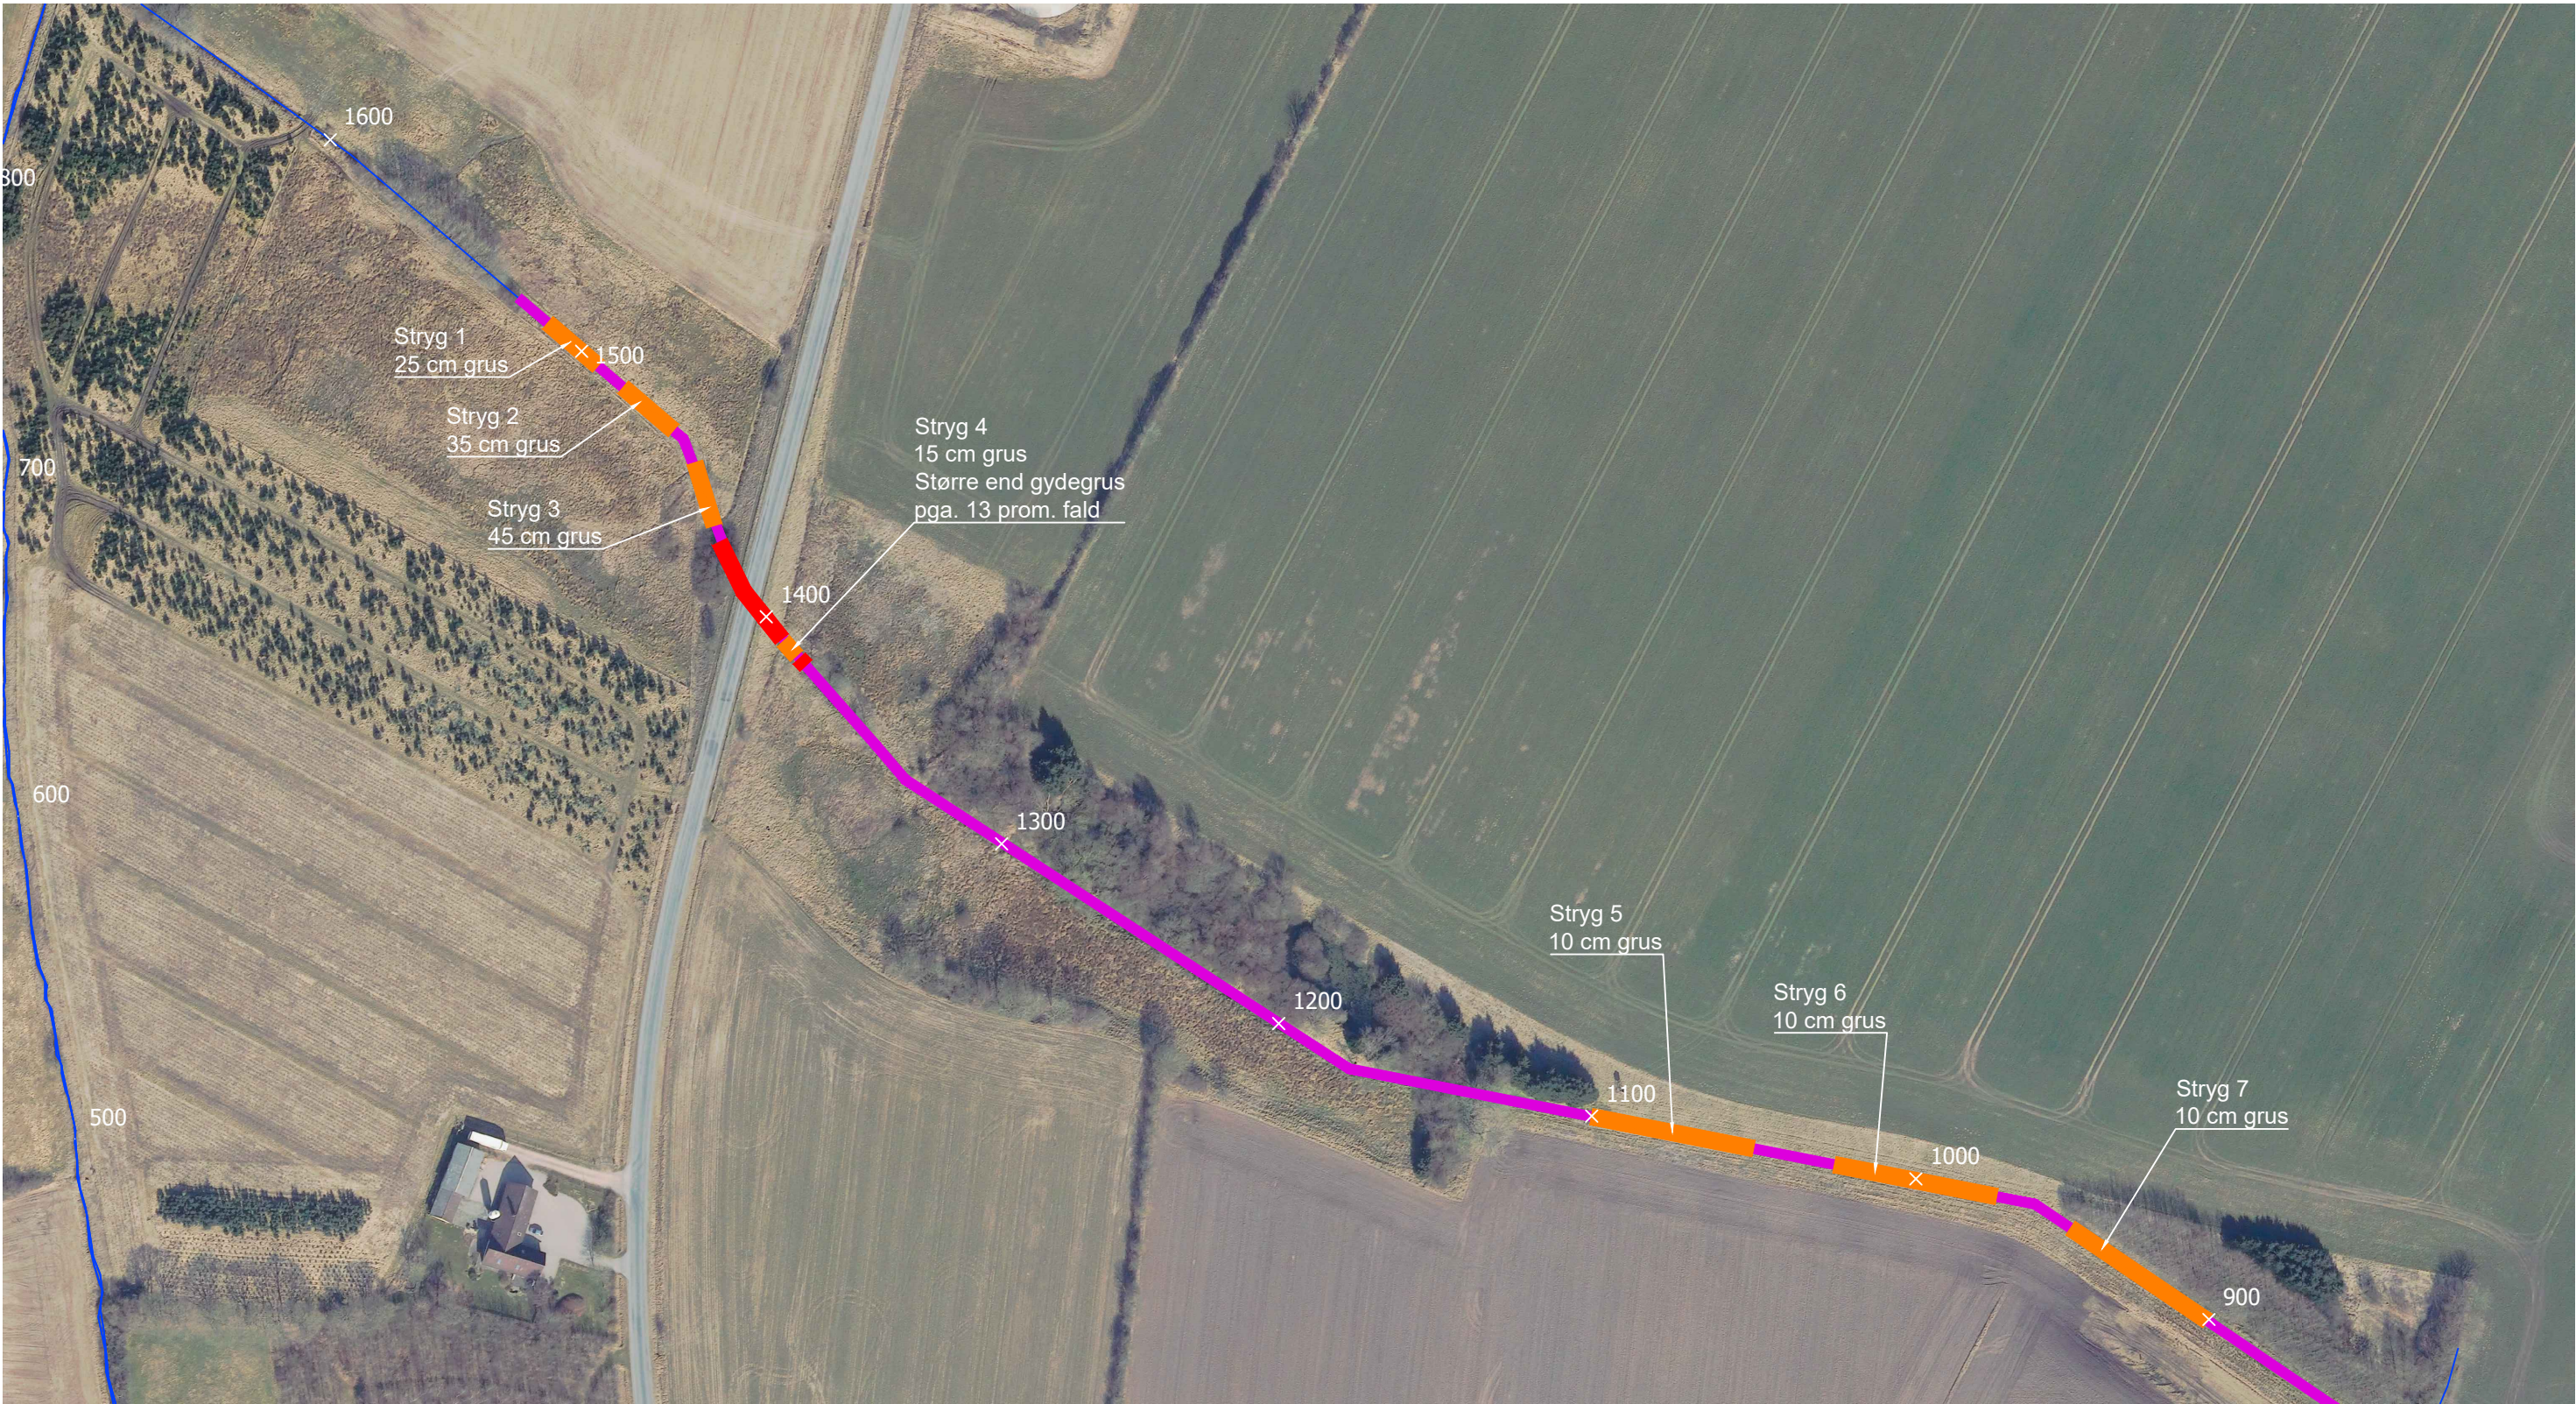

- Noter:
- Alle koter i DVR90
 - Koordinatsystem UTM32
 - Alle ubenævnte mål er i meter
 - Koter er i meter
 - Ved dræntilløb udlægges sten på modsatte side, for at friholde udløbet
- Udlægning af større sten og stenbunker
- Udlægges 1 stk pr. 5 m enten med:
 - Større sten 200-300 mm
 - Stenbunker af 64-120 mm
 - Også på strygene udlægges der sporadisk større sten og stendyrer

Signatur:

 Vandløbsmidte

 Stryg - udlægning af gydegrus. Samt sporadisk udlægning af større sten og stenbunker


 Udlægning af større sten og stenbunker

 800 Vandløb stationering

 Plantning 10 træer i gruppe

 Rørlagt vandløb


Bilag 3 - Lintrup Sønderbæk Strækning Oversigtstegning 1 af 2 Projektiltag	NIKLU	100
	20/21382	21.01.2025
	1:2000 - A3	-
Vejen Kommune Rådhuspassagen 3 6600 Vejen Tlf. 79 96 50 00 mail: post@vejen.dk - www.vejen.dk		

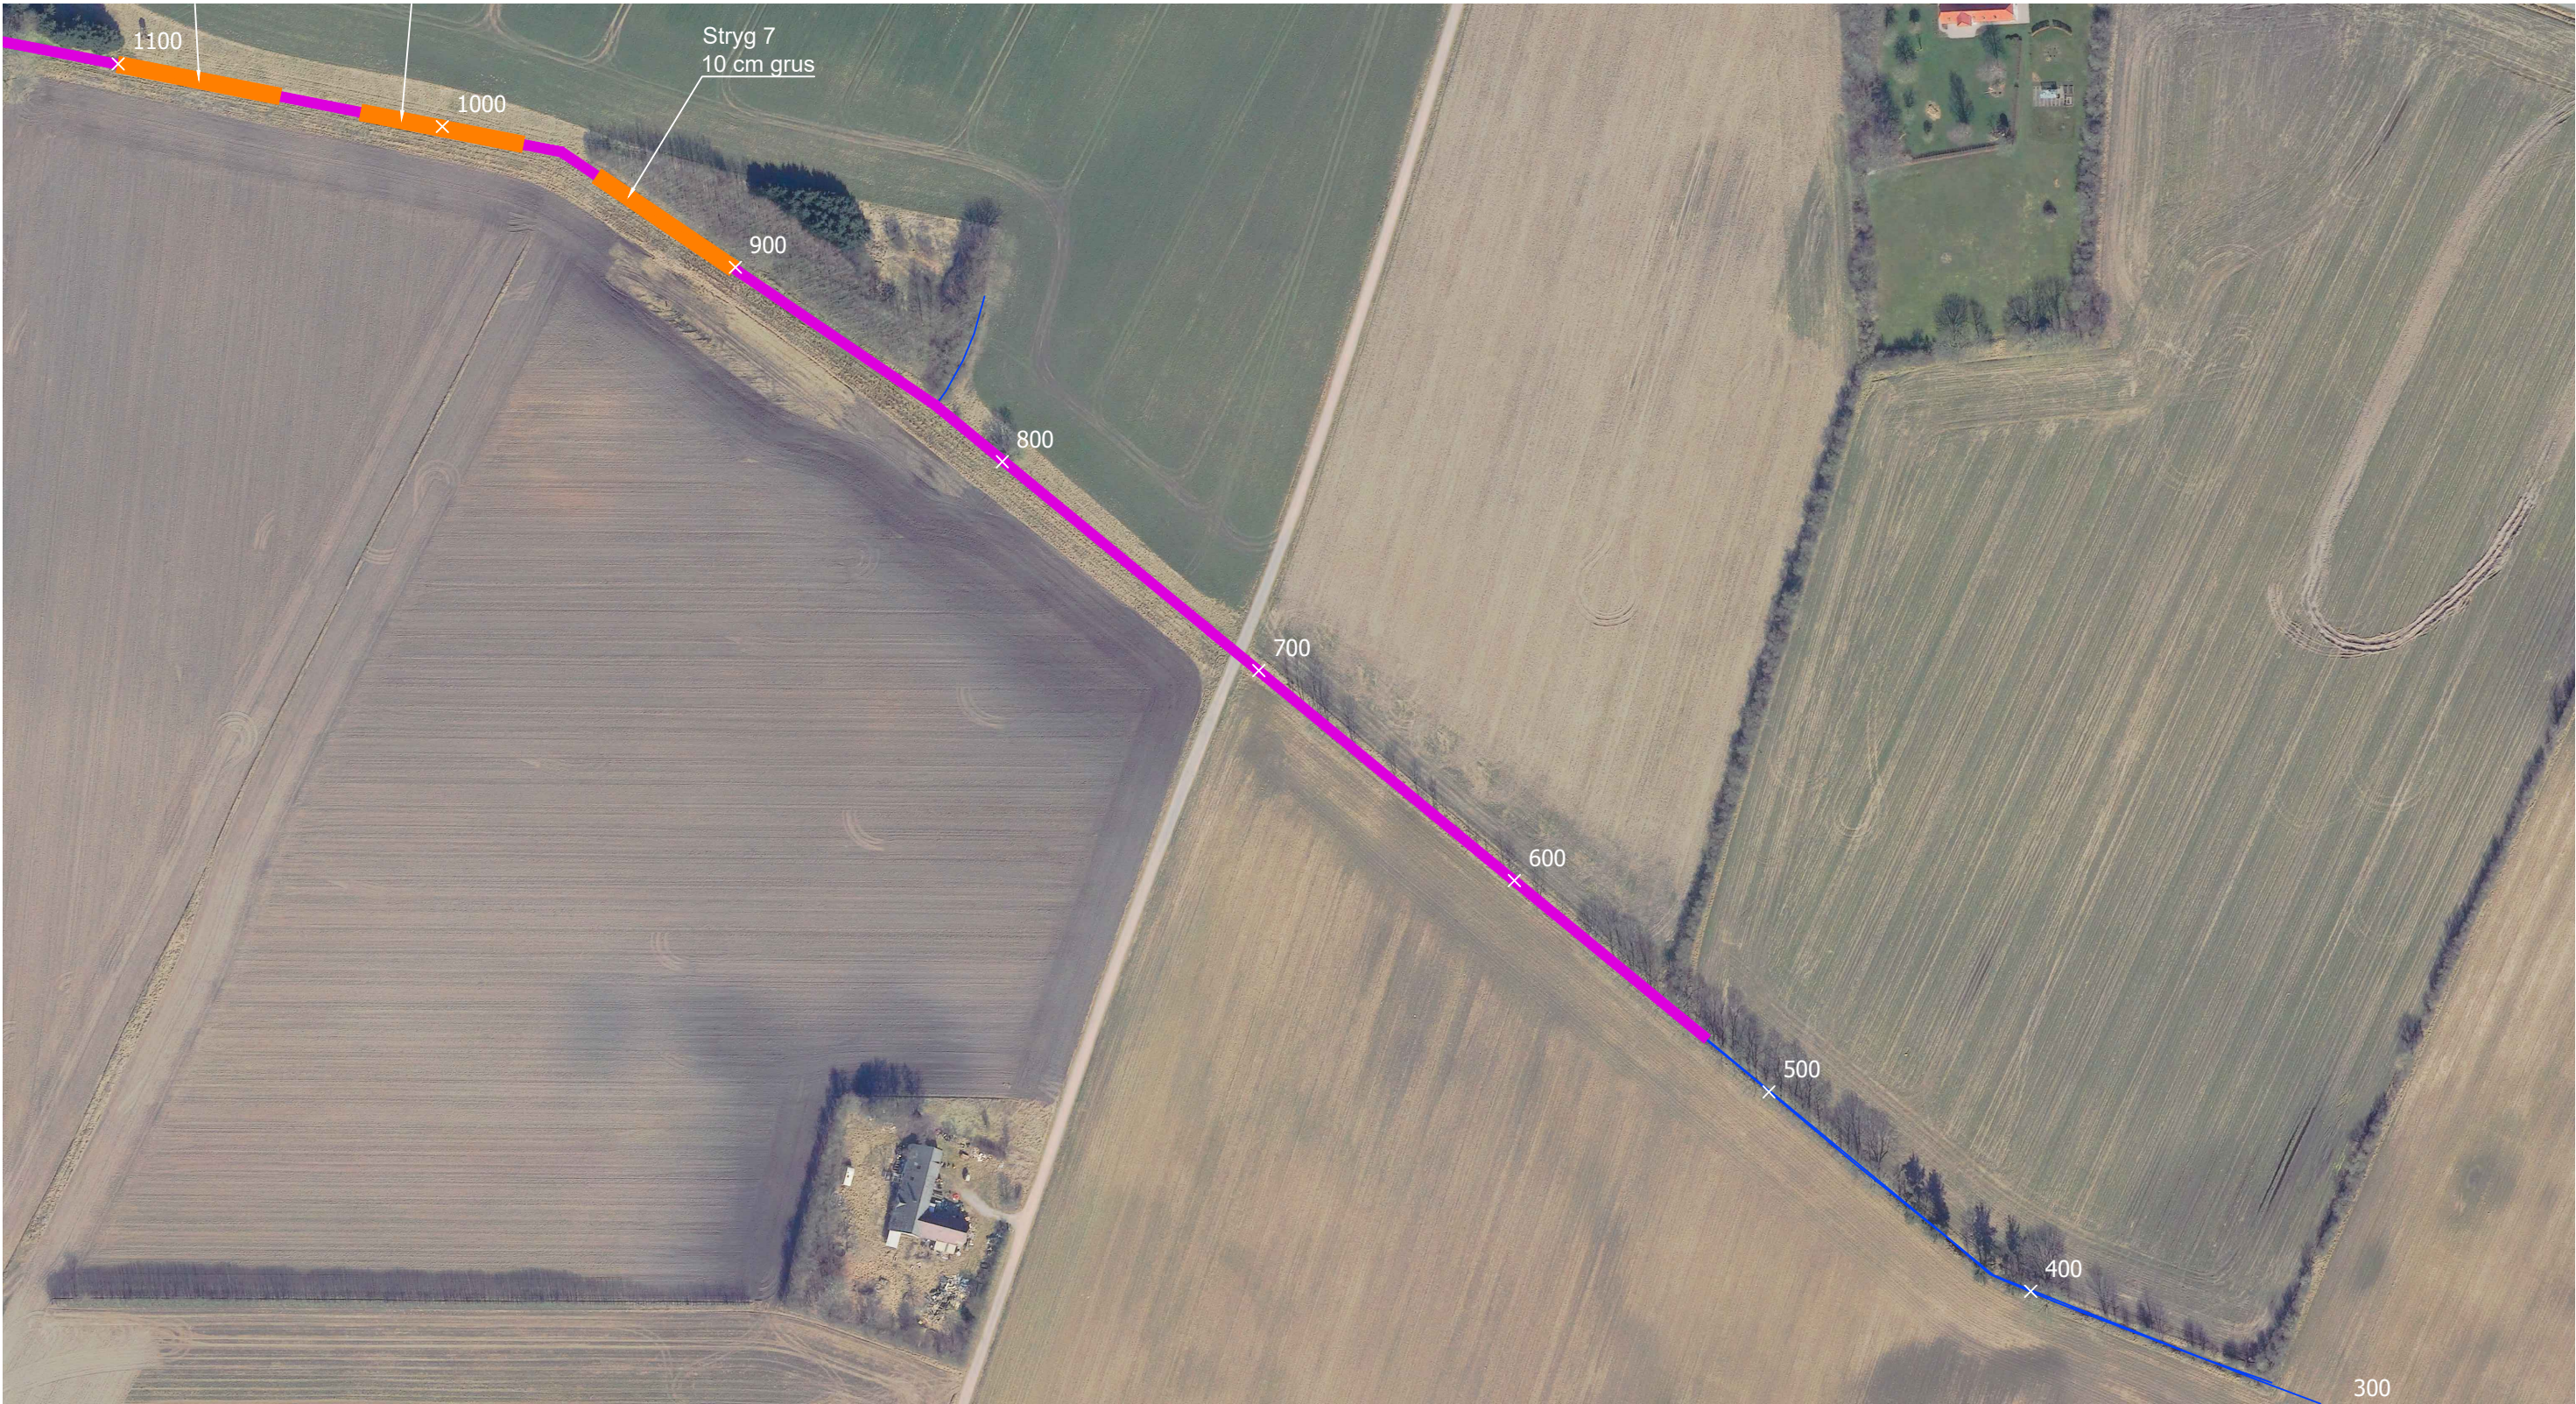

- Noter:
- Alle koter i DVR90
 - Koordinatsystem UTM32
 - Alle ubenævnte mål er i meter
 - Koter er i meter
 - Ved dræntilløb udlægges sten på modsatte side, for at friholde udløbet
- Udlægning af større sten og stenbunker
- Udlægges 1 stk pr. 5 m enten med:
 - Større sten 200-300 mm
 - Stenbunker af 64-120 mm
 - Også på strygene udlægges der sporadisk større sten og stendynger

- Signatur:
-  Vandløbsmidte
 -  Stryg - udlægning af gydegrus. Samt sporadisk udlægning af større sten og stenbunker
 -  Udlægning af større sten og stenbunker
 -  Vandløb stationering
 -  Rørlagt vandløb
 -  Plantning 10 træer i gruppe

Bilag 3 - Lintrup Sønderbæk Strækning Oversigtstegning 2 af 2 Projekttiltag	NIKLU	101
	20/21382	21.01.2025
	1:2000 - A3	-
Vejen Kommune Rådhuspassagen 3 6600 Vejen Tlf. 79 96 50 00 mail: post@vejen.dk - www.vejen.dk		

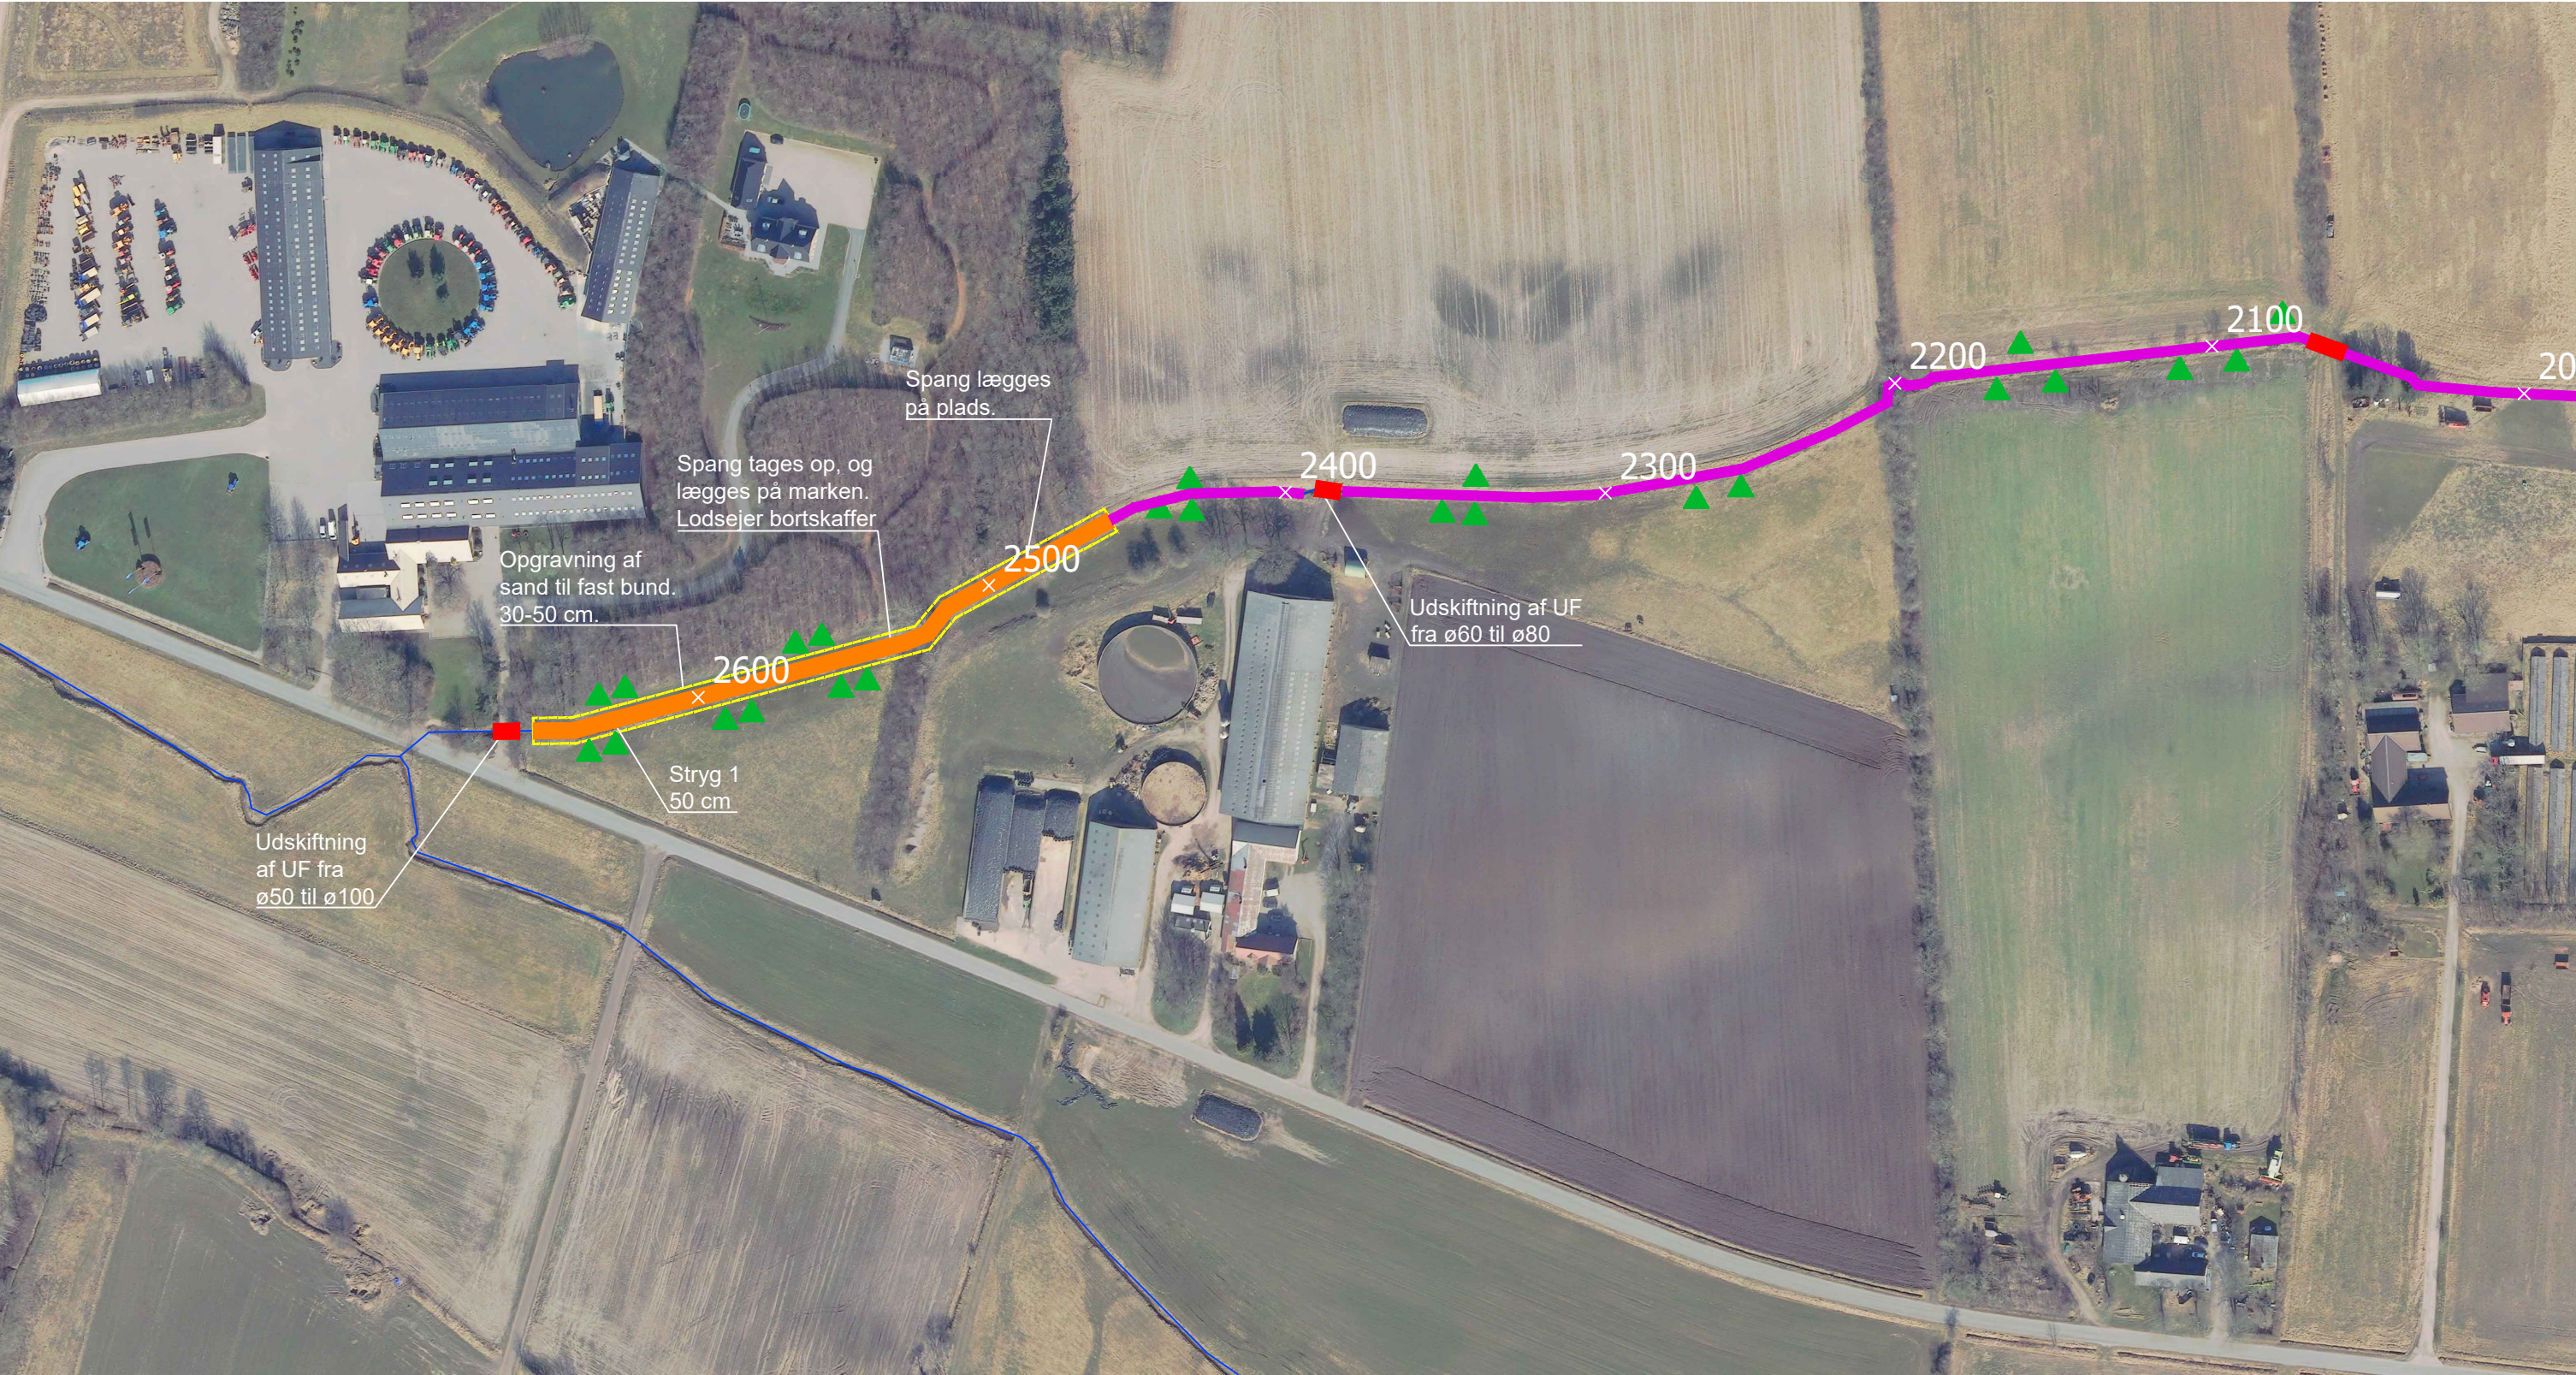

- Noter:
- Alle koter i DVR90
 - Koordinatsystem UTM32
 - Alle ubenævnte mål er i meter
 - Koter er i meter
 - Ved dræntilløb udlægges sten på modsatte side, for at friholde udløbet

- Udlægning af større sten og stenbunker
- Udlægges 1 stk pr. 5 m enten med:
 - Større sten 200-300 mm
 - Stenbunker af 64-120 mm
 - Også på strygene udlægges der sporadisk større sten og stendynger

- Signatur:
-  Vandløbsmidte
 -  Stryg - udlægning af gydegrus. Samt sporadisk udlægning af større sten og stenbunker
 -  Udlægning af større sten og stenbunker
 -  Vandløb stationering
 -  Plantering 10 træer i gruppe
 -  Rørlagt vandløb

Bilag 4 - Trolddal bæk

Oversigtstegning 1 / 2


Projektiltag

NIKLU	100
20/21863	21.01.2025
1:2000 - A3	-



Vejen KOMMUNE
Teknik & Miljø

Vejen Kommune
Rådhuspassagen 3
6600 Vejen
Tlf. 79 96 50 00
mail: post@vejen.dk - www.vejen.dk

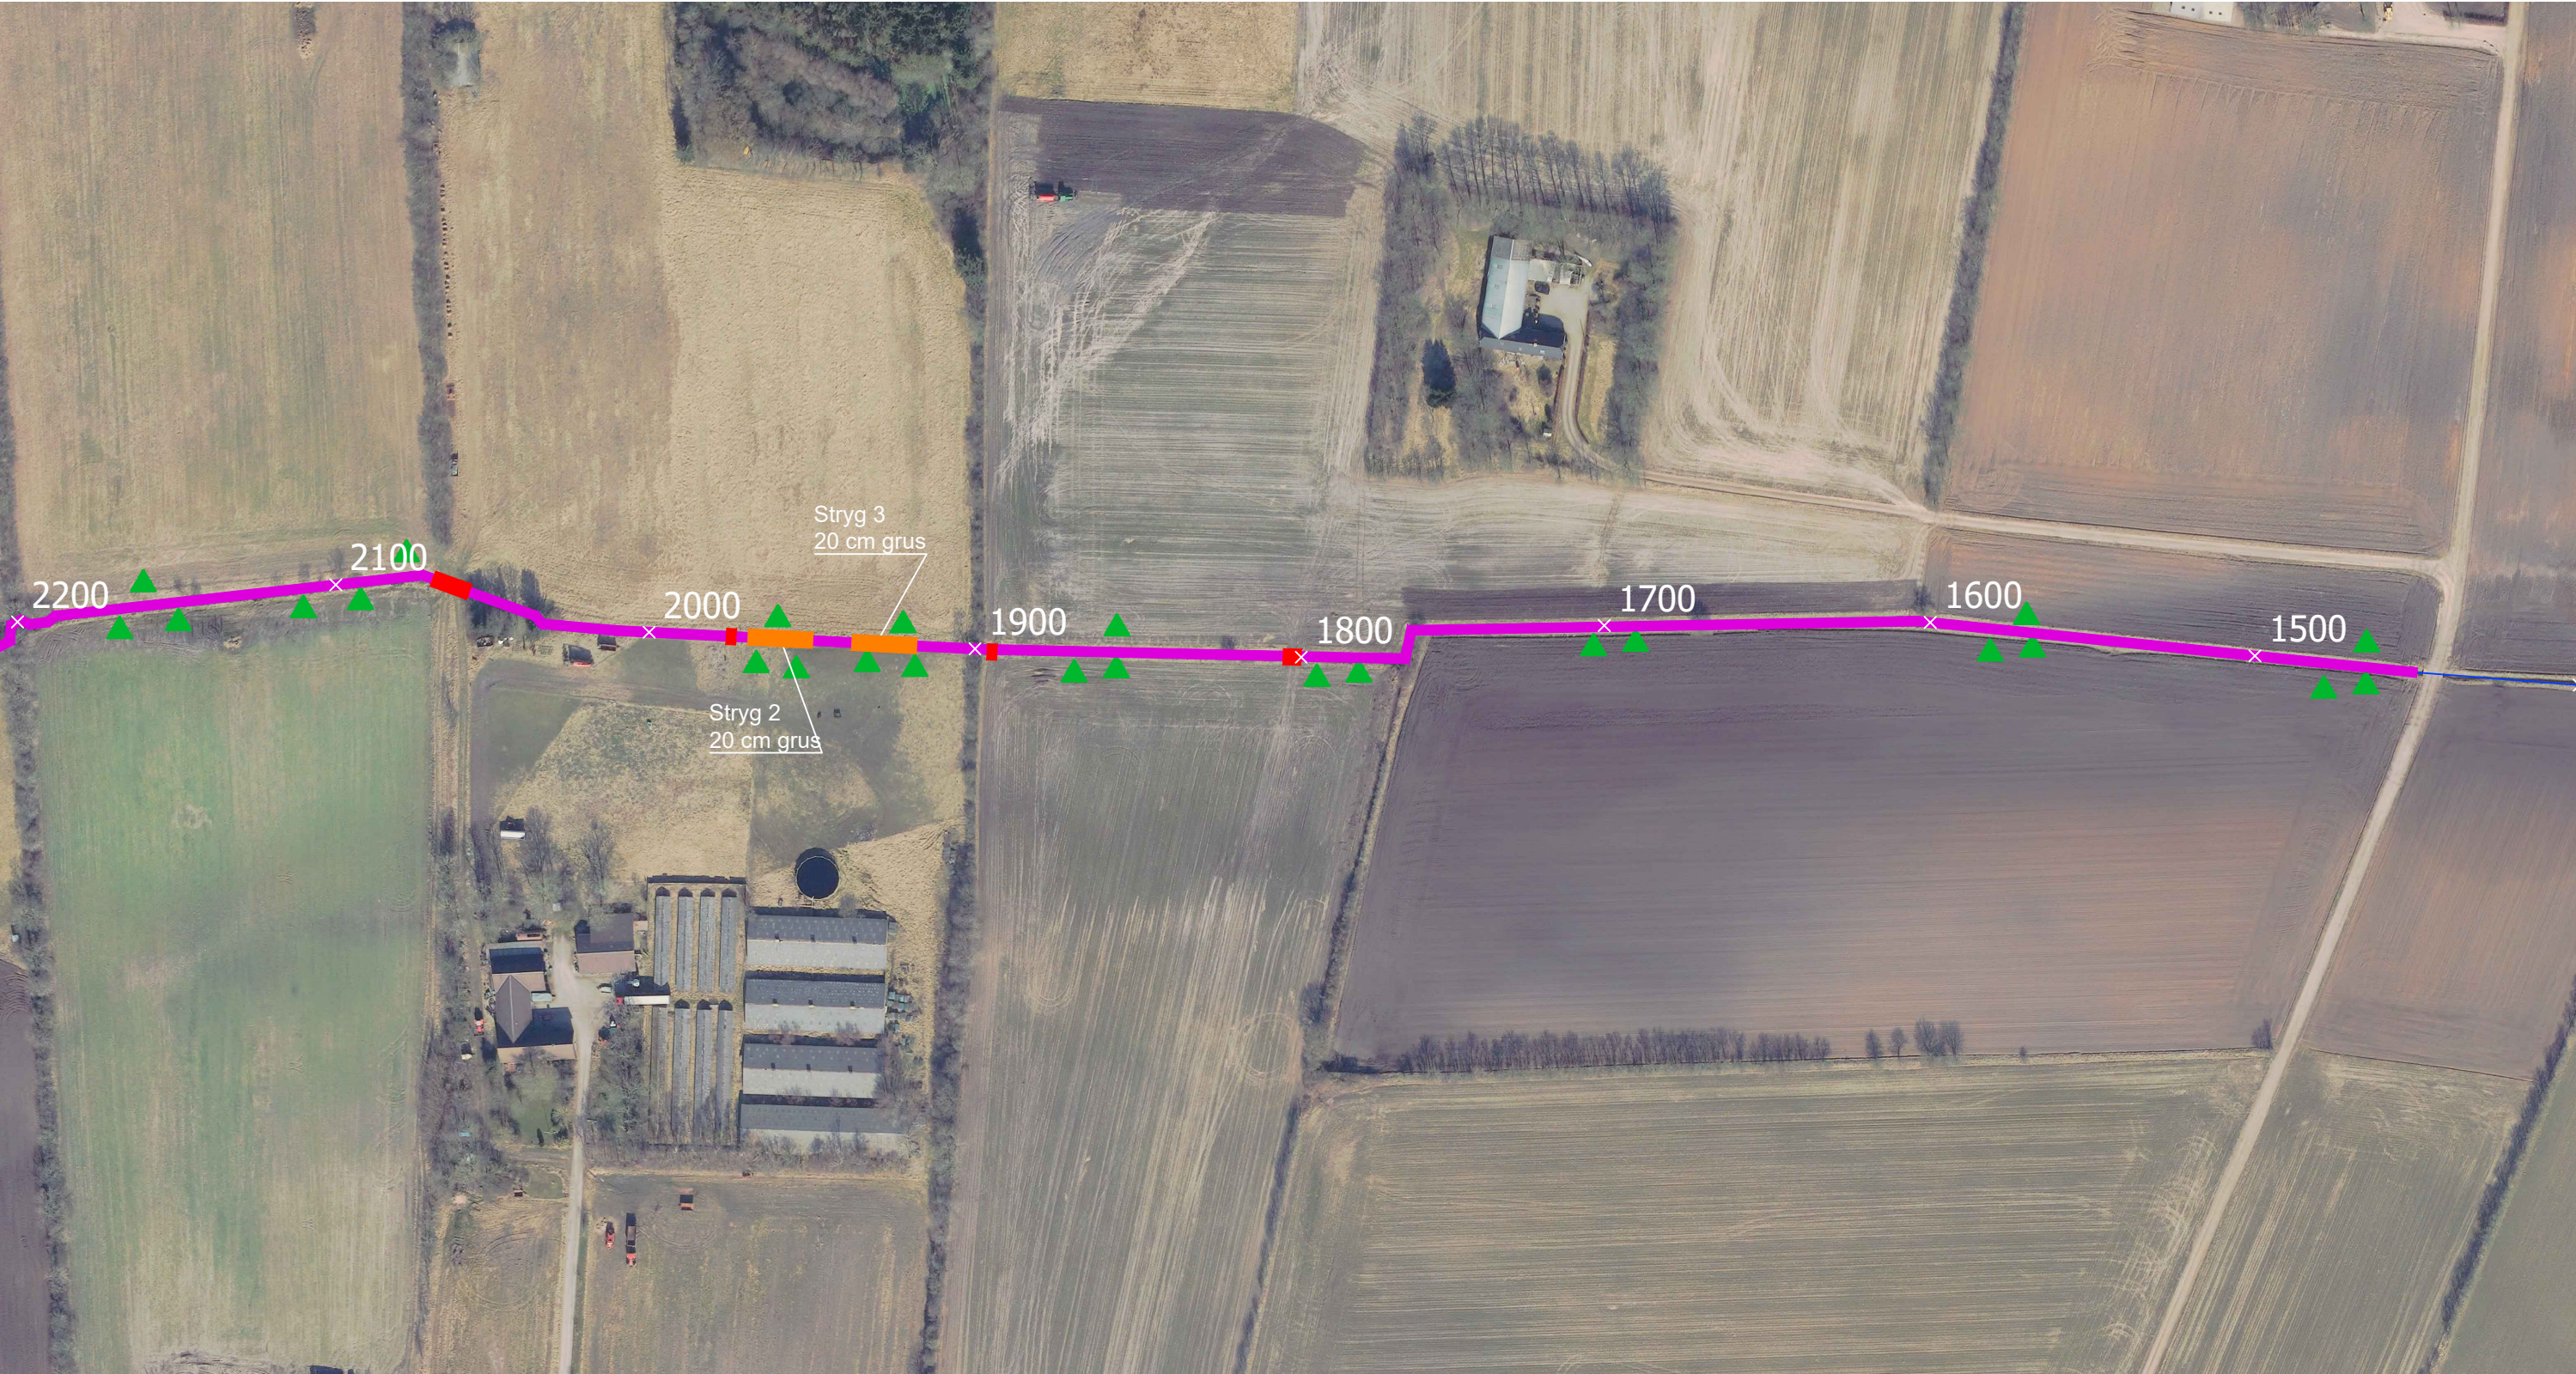

- Noter:
- Alle koter i DVR90
 - Koordinatsystem UTM32
 - Alle ubenævnte mål er i meter
 - Koter er i meter
 - Ved dræntilløb udlægges sten på modsatte side, for at friholde udløbet
- Udlægning af større sten og stenbunker
- Udlægges 1 stk pr. 5 m enten med:
 - Større sten 200-300 mm
 - Stenbunker af 64-120 mm
 - Også på strygene udlægges der sporadisk større sten og stendynger

- Signatur:
-  Vandløbsmidte
 -  Stryg - udlægning af gydegrus. Samt sporadisk udlægning af større sten og stenbunker
 -  Udlægning af større sten og stenbunker
 -  ×800 Vandløb stationering
 -  Plantering 10 træer i gruppe
 -  Rørlagt vandløb

Bilag 4 - Trolddal bæk Oversigtstegning 2/ 2 Projekttiltag	NIKLU	101
	20/21863	21.01.2025
	1:2000 - A3	-

**Vejen KOMMUNE**
Teknik & Miljø

Vejen Kommune
Rådhuspassagen 3
6600 Vejen
Tlf. 79 96 50 00
mail: post@vejen.dk - www.vejen.dk