

Lintrup Nørrebæk

Vandspejlsberegninger

Sommermiddel 10 l/s/km²

Høj vinter vandføring 60 l/s/km²

Medianmaksimum 100 l/s/km²

----- Projekt bund

----- Terræn højre

----- Terræn venstre

----- Eksisterende bund

----- Projekt forhold - Høj vinter vandføring

----- Eksisterende forholde - Vintermiddel

----- Projekt forhold - Sommermiddel

----- Eksisterende forholde - Sommermiddel


----- Projekt forhold - Medianmaksimum

----- Eksisterende forholde - Medianmaksimum



Bilag 6

Kote i m DVR90 1:50

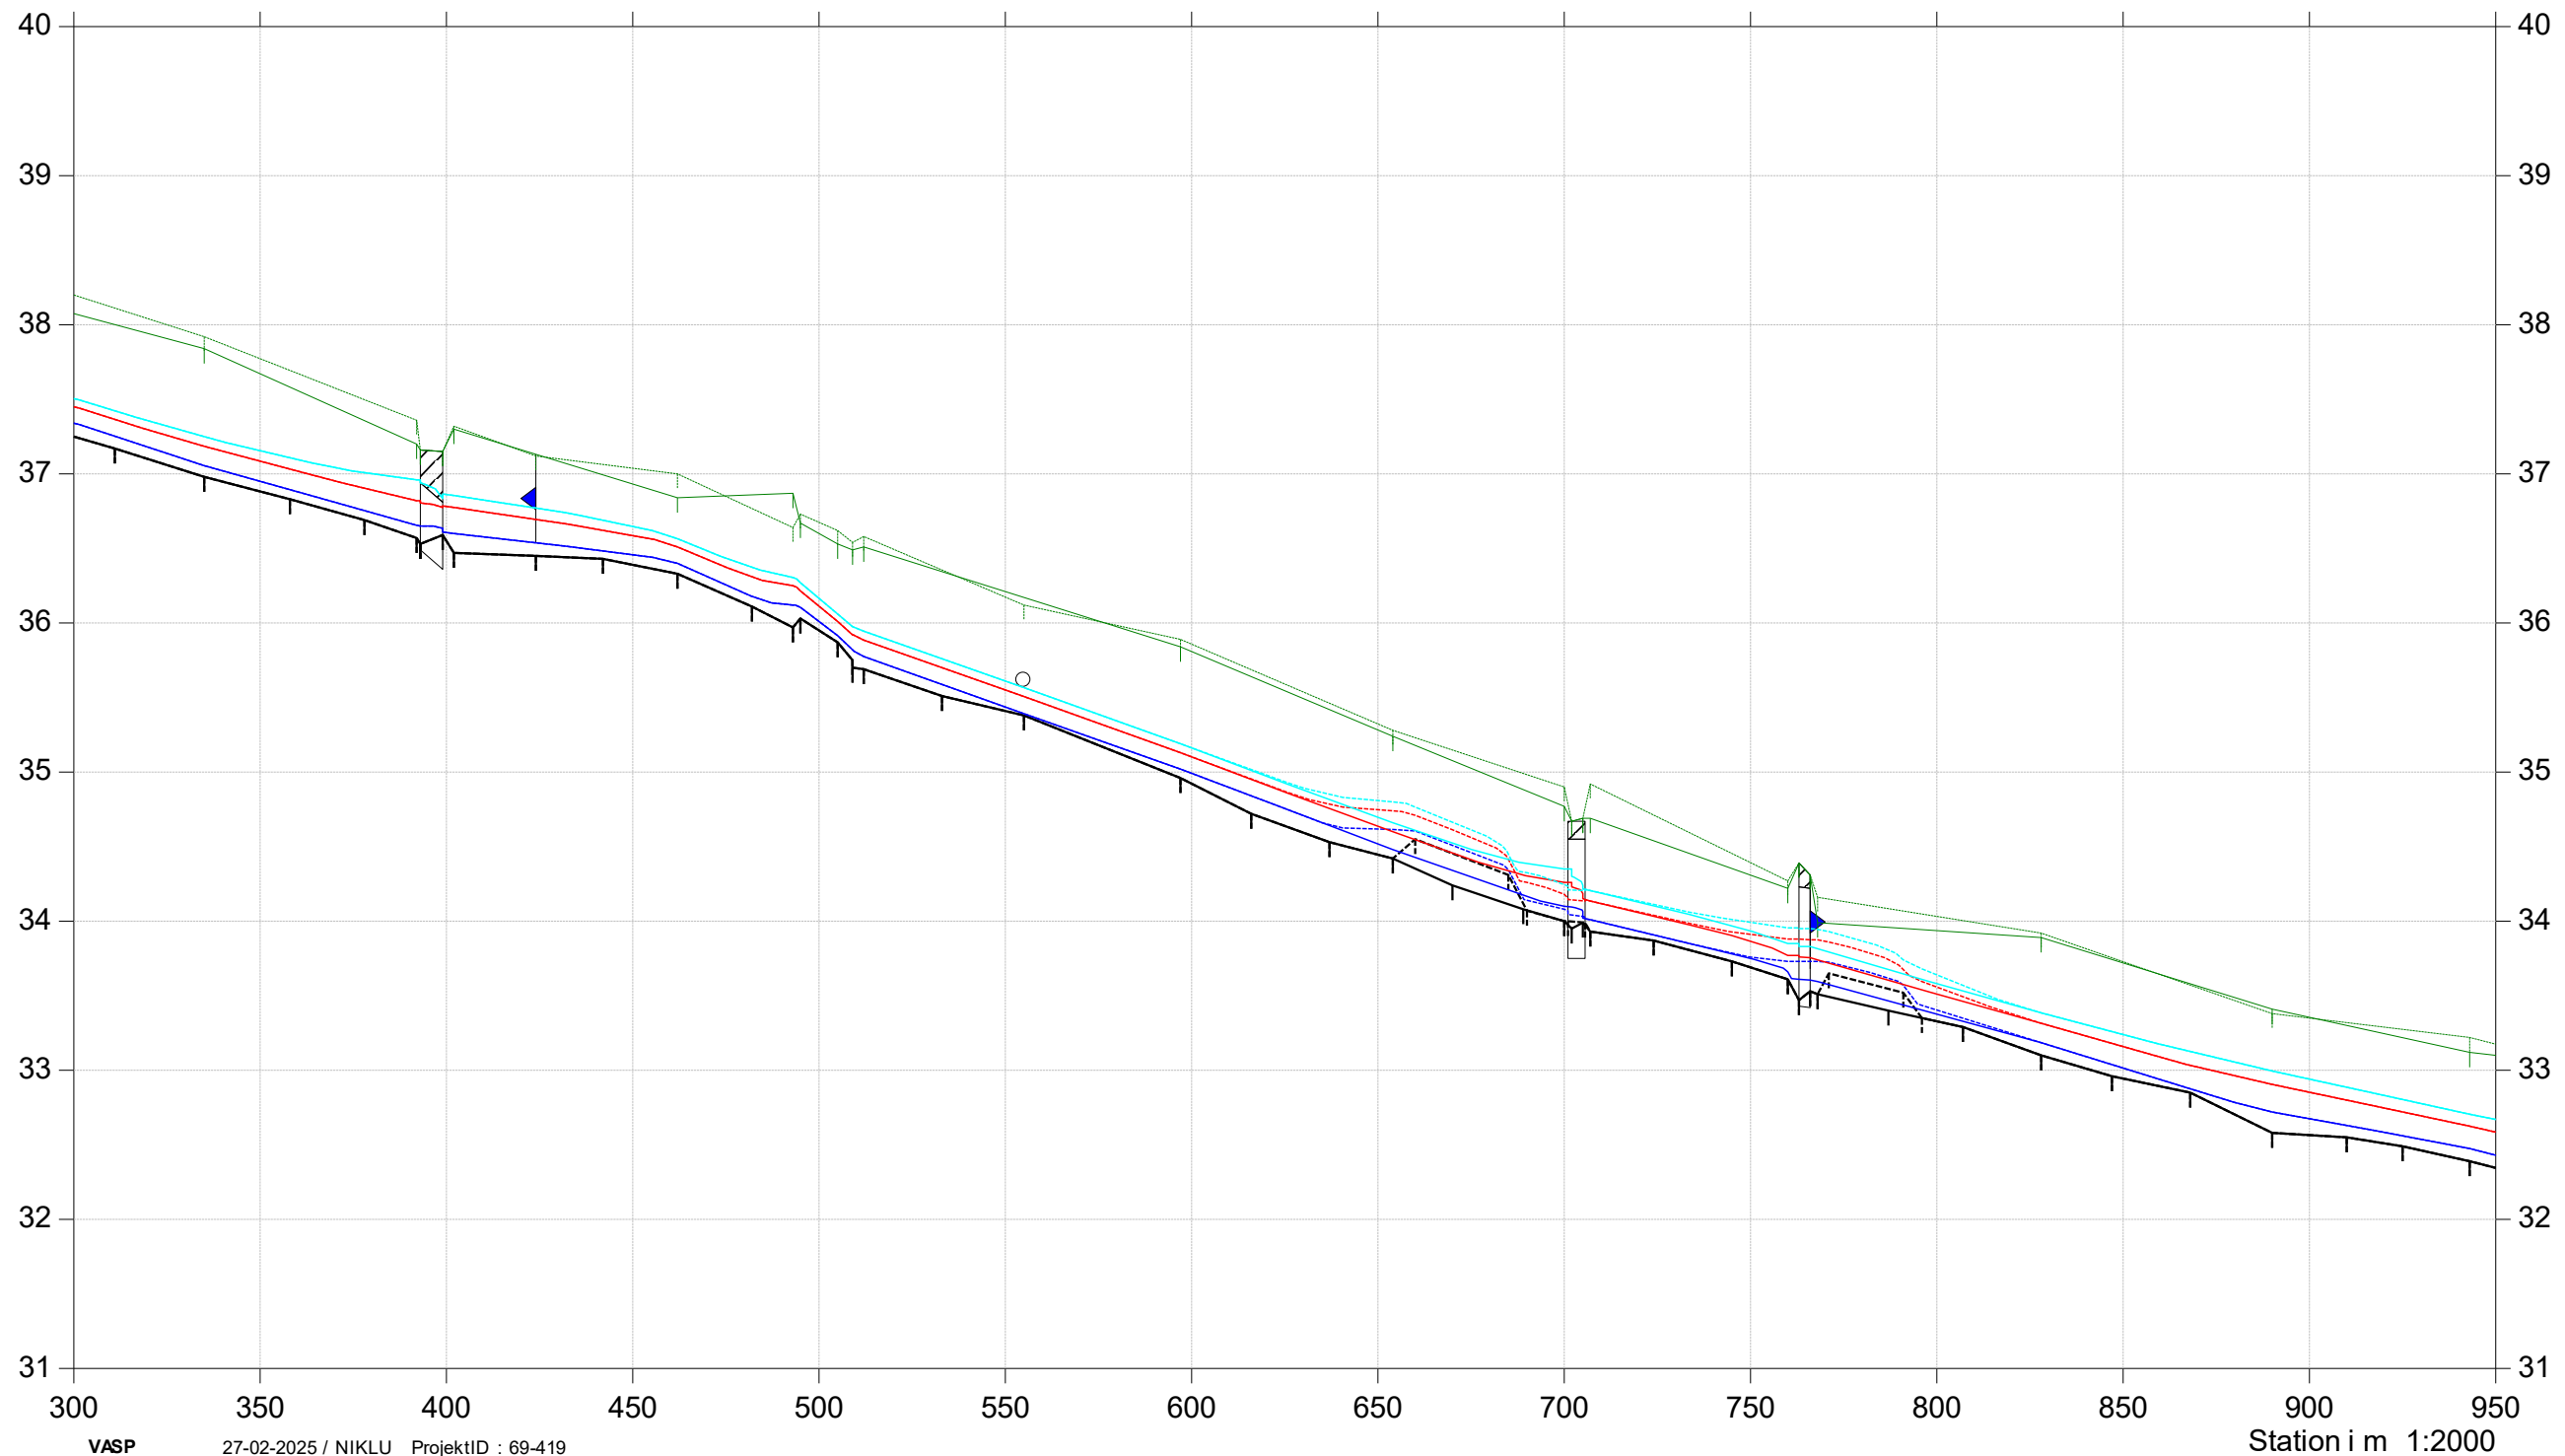

VASP

27-02-2025 / NIKLU ProjektID : 69-419

Station i m 1:2000

Lintrup Nørrebæk

Vandspejlsberegninger

Sommermiddel 10 l/s/km²

Høj vinter vandføring 60 l/s/km²

Medianmaksimum 100 l/s/km²

----- Projekt bund

----- Terræn højre

----- Terræn venstre

----- Eksisterende bund

----- Projekt forhold - Høj vinter vandføring

----- Eksisterende forholde - Vintermiddel


----- Projekt forhold - Sommermiddel

----- Eksisterende forholde - Sommermiddel

----- Projekt forhold - Medianmaksimum

----- Eksisterende forholde - Medianmaksimum

Kote i m DVR90 1:50

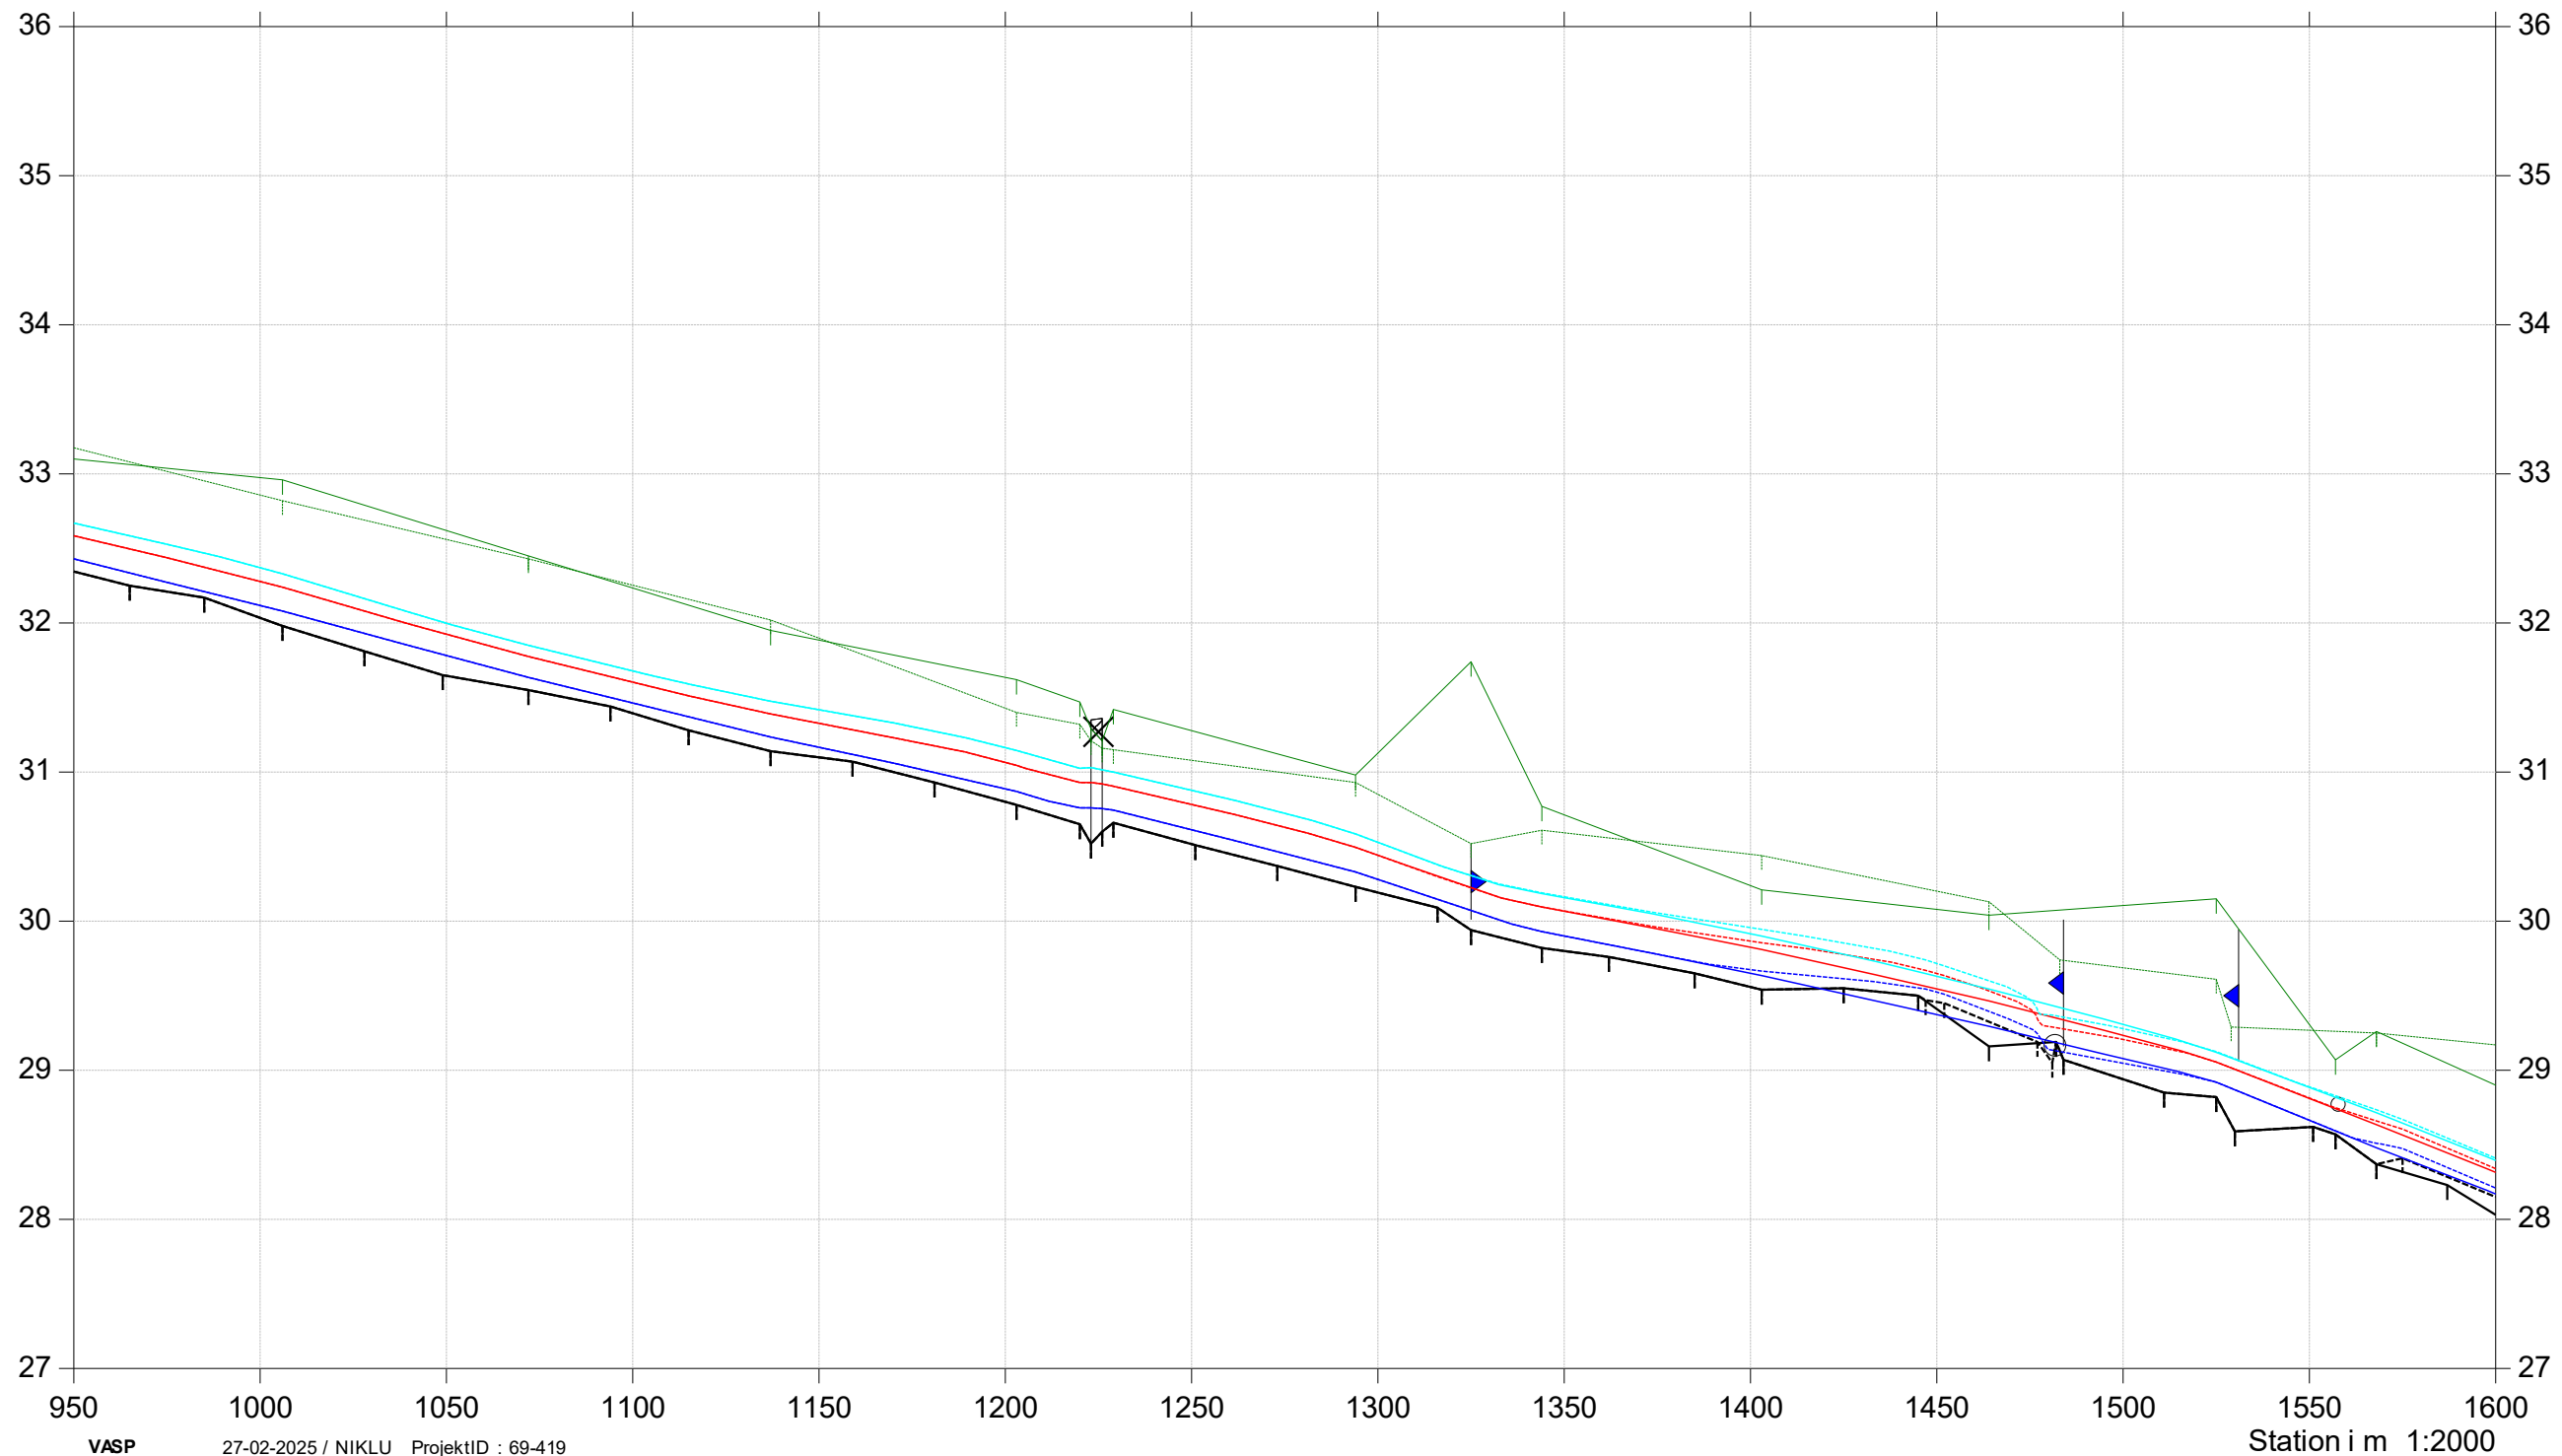

Lintrup Nørrebæk

Vandspejlsberegninger

Sommermiddel 10 l/s/km²

Høj vinter vandføring 60 l/s/km²

Medianmaksimum 100 l/s/km²

----- Projekt bund

----- Terræn højre

----- Terræn venstre

----- Eksisterende bund

----- Projekt forhold - Høj vinter vandføring

----- Eksisterende forholde - Vintermiddel

----- Projekt forhold - Sommermiddel

----- Eksisterende forholde - Sommermiddel


----- Projekt forhold - Medianmaksimum

----- Eksisterende forholde - Medianmaksimum



Bilag 6

Kote i m DVR90 1:50

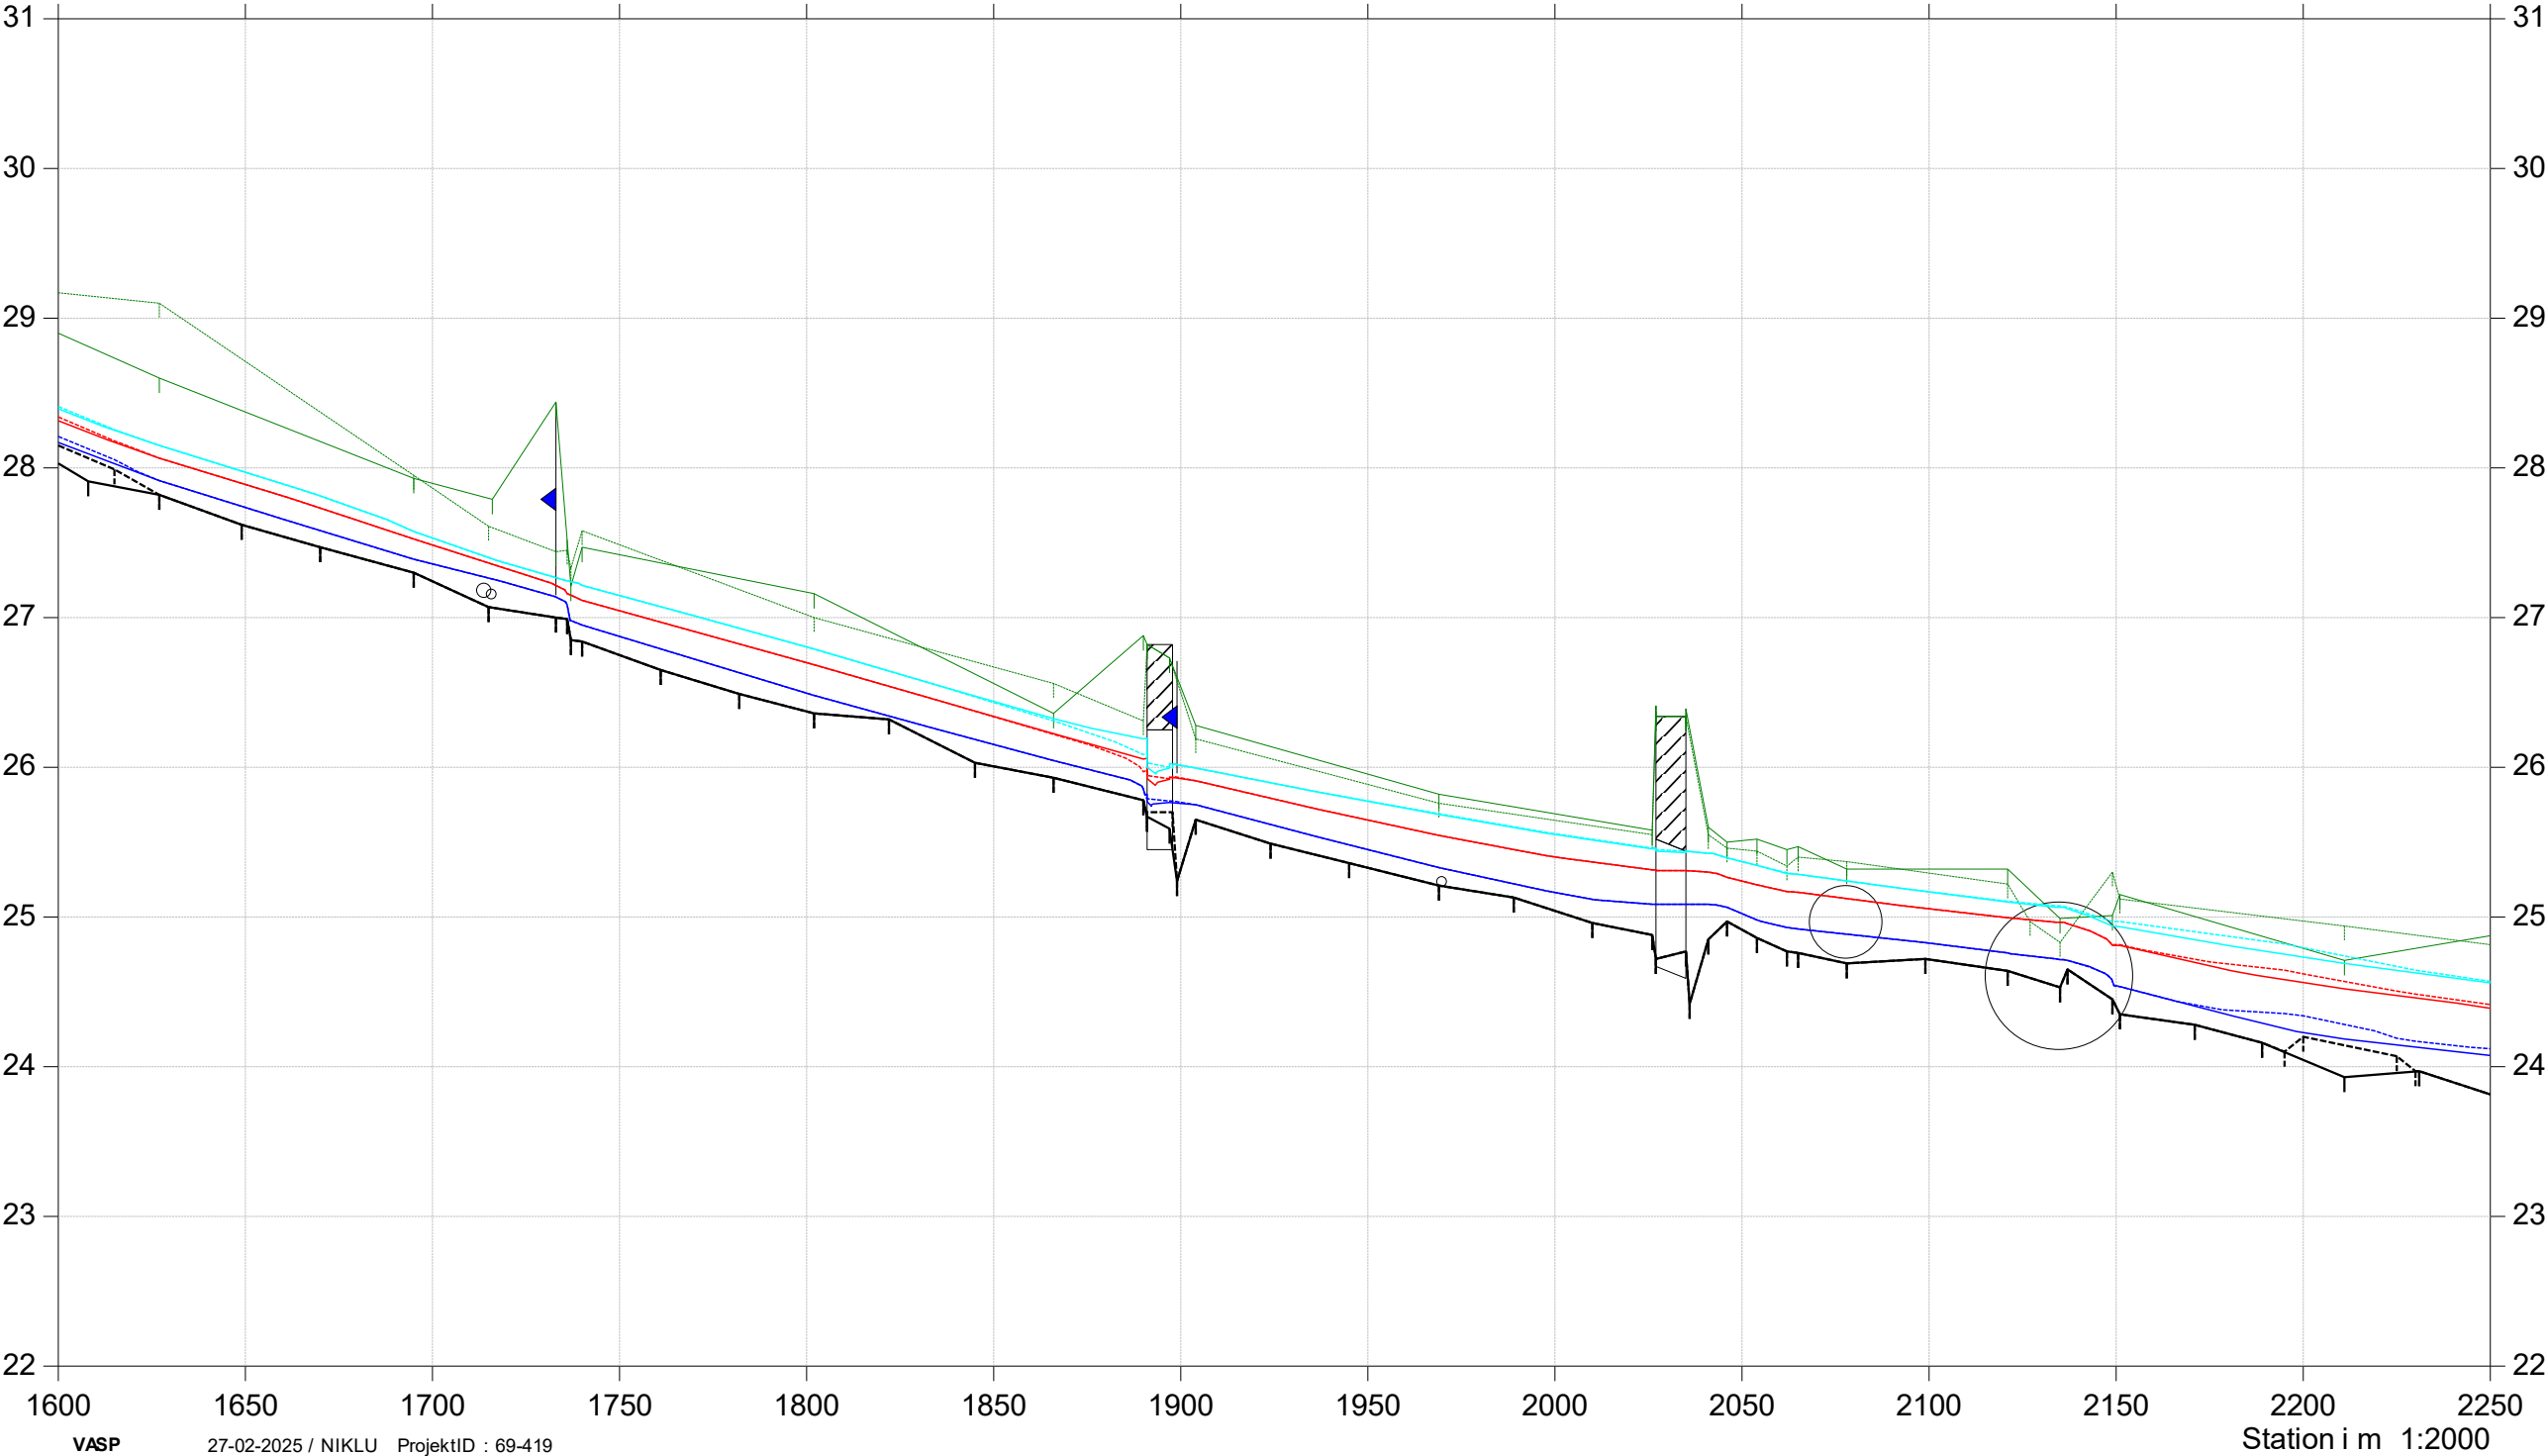

Lintrup Nørrebæk

Vandspejlsberegninger

Sommermiddel 10 l/s/km²

Høj vinter vandføring 60 l/s/km²

Medianmaksimum 100 l/s/km²

----- Projekt bund

----- Terræn højre

----- Terræn venstre

----- Eksisterende bund

----- Projekt forhold - Høj vinter vandføring

----- Eksisterende forholde - Vintermiddel


----- Projekt forhold - Sommermiddel

----- Eksisterende forholde - Sommermiddel

----- Projekt forhold - Medianmaksimum

----- Eksisterende forholde - Medianmaksimum

Kote i m DVR90 1:50

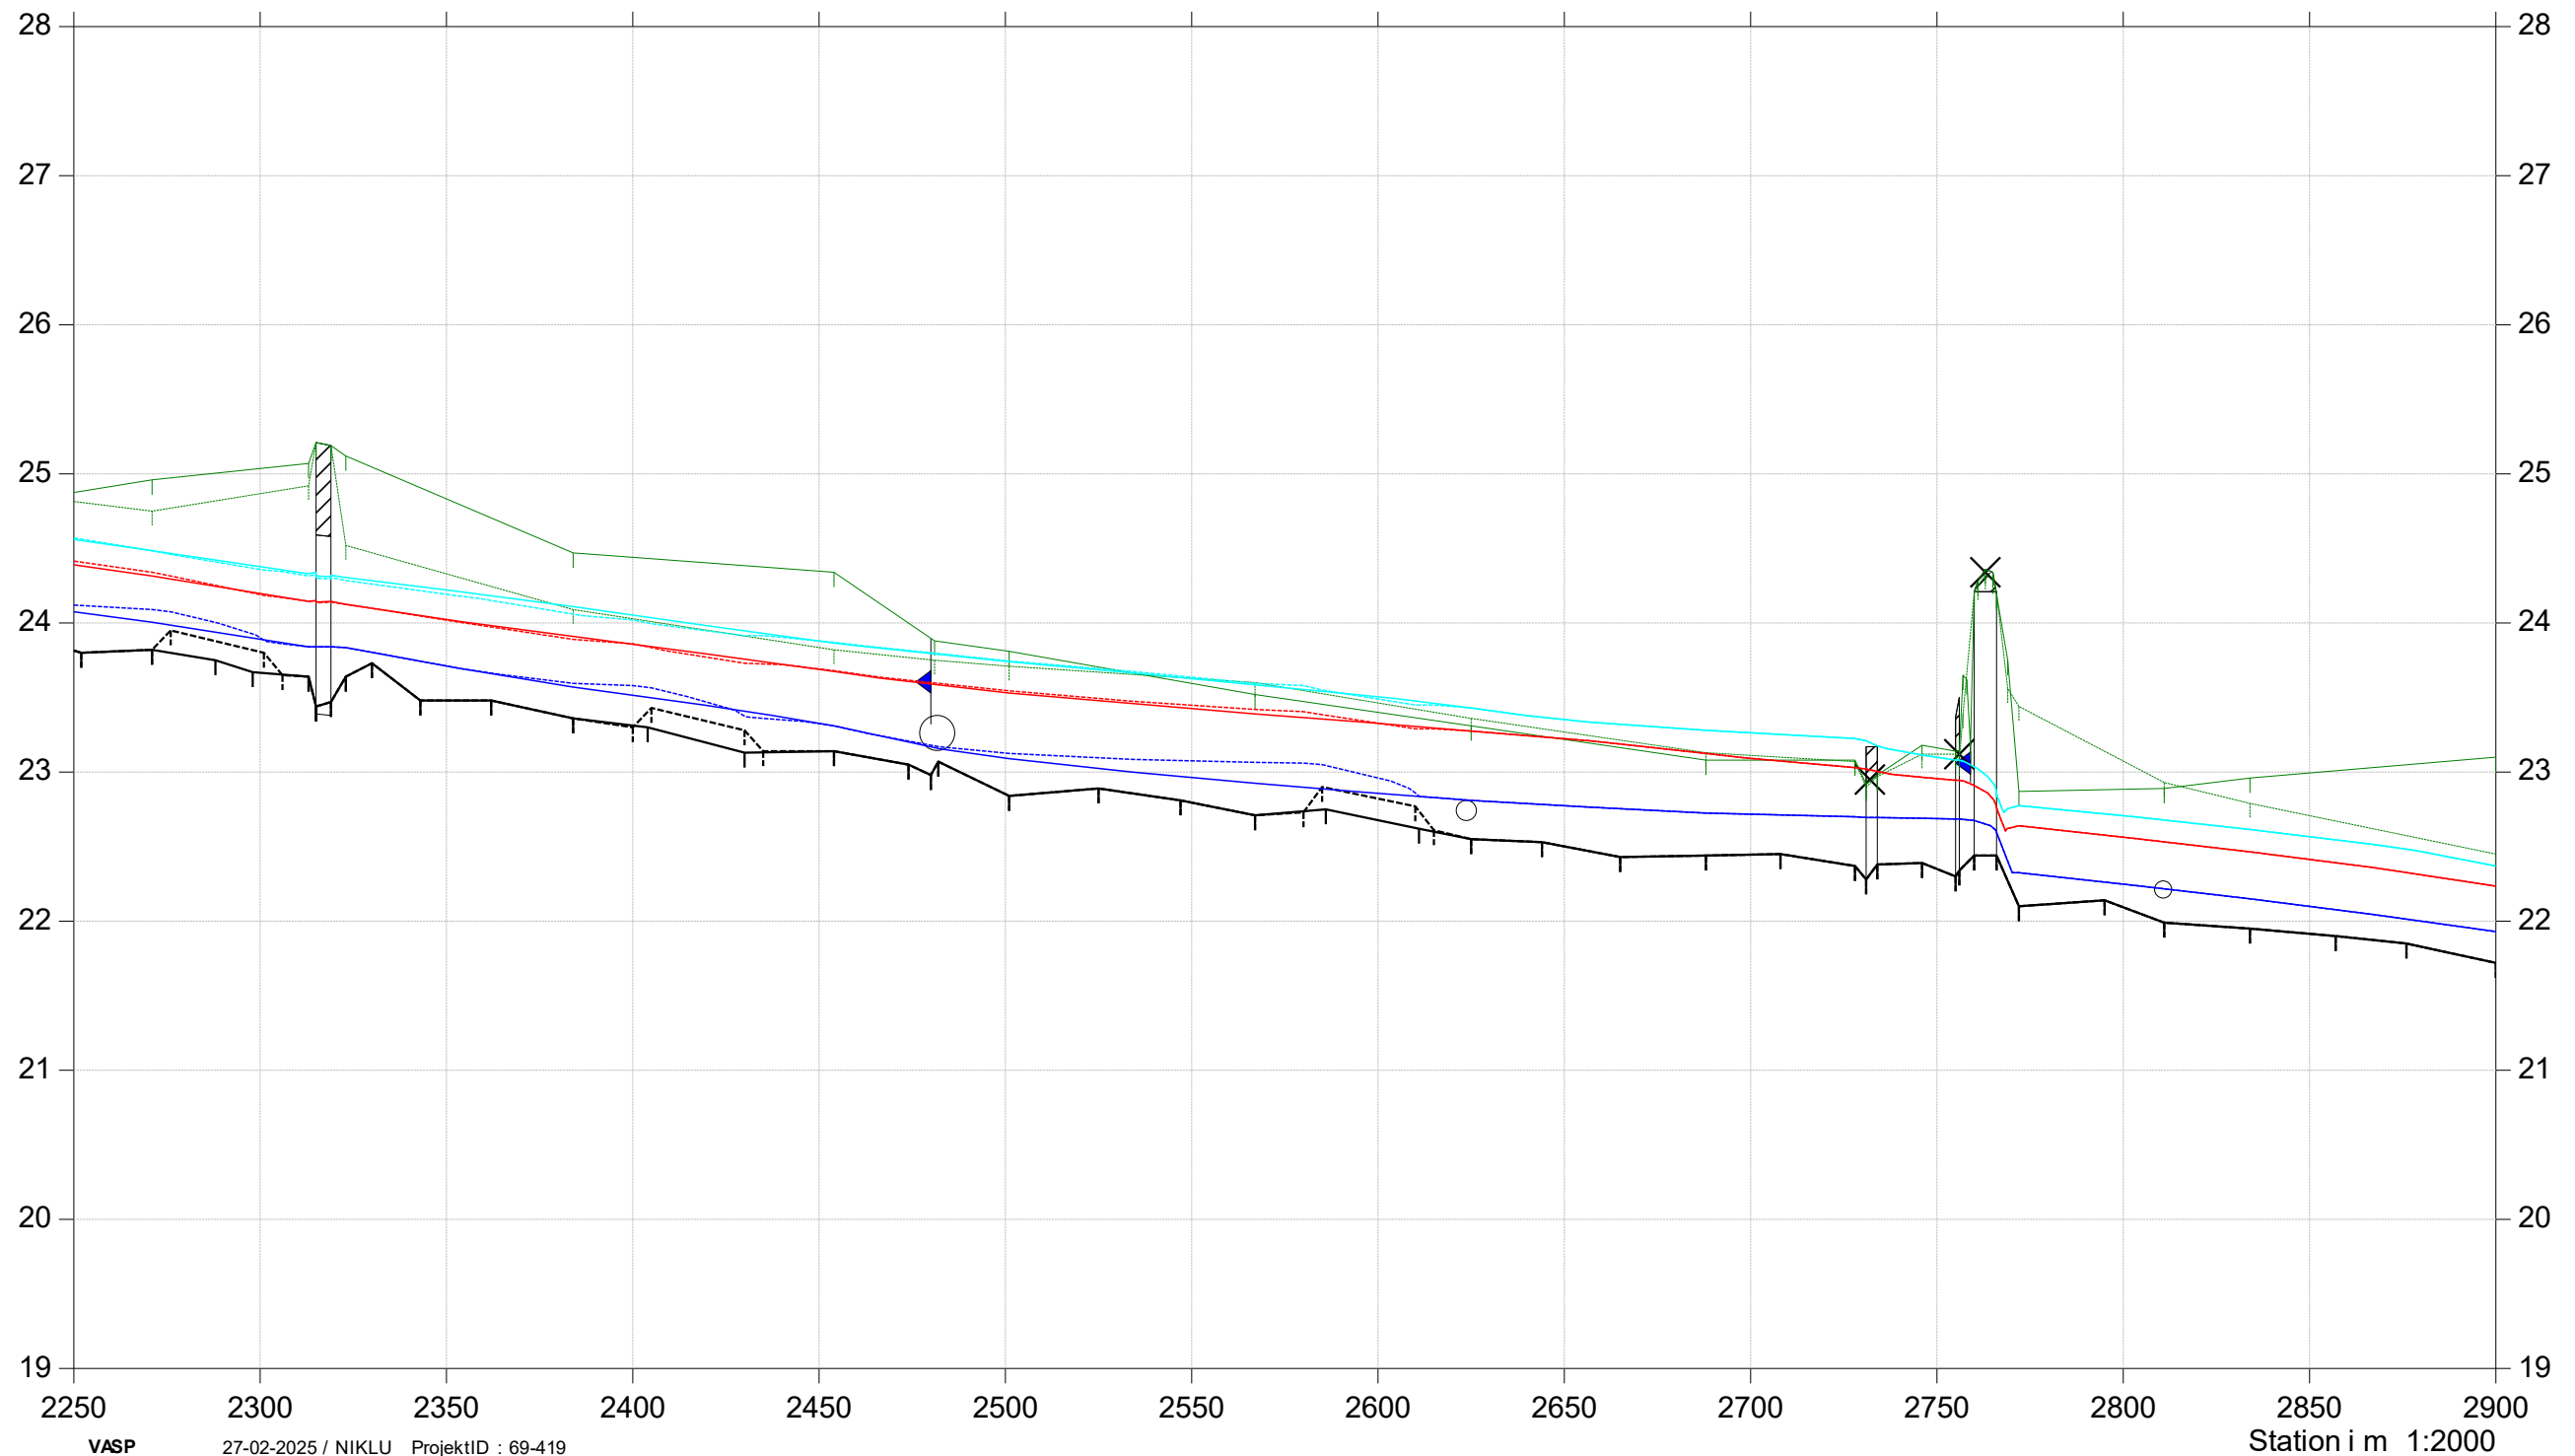

Lintrup Nørrebæk

Vandspejlsberegninger

Sommermiddel 10 l/s/km2
Høj vinter vandføring 60 l/s/km2
Medianmaksimum 100 l/s/km2

- Projekt bund
- Projekt forhold - Høj vinter vandføring
- Projekt forhold - Medianmaksimum
- Terræn højre
- Eksisterende forholde - Vintermiddel
- Eksisterende forholde - Sommermiddel
- Terræn venstre
- Projekt forhold - Sommermiddel
- Eksisterende forholde - Medianmaksimum
- Eksisterende bund
- Projekt forhold - Høj vinter vandføring
- Eksisterende forholde - Vintermiddel
- Projekt forhold - Sommermiddel
- Eksisterende forholde - Sommermiddel
- Projekt forhold - Medianmaksimum
- Eksisterende forholde - Medianmaksimum

Kote i m DVR90 1:50

