



Thomas Peter Ottosen
Skovbøllingvej 19
6752 Glejbjerg

Dato: 18. december 2025
Sag: 24/3895

Kontakt: Søren Vinsløv
Telefon: 7996 6260
Mail: teknik@vejen.dk

Godkendelse af projektforslag for vandløbsregulering af privat rørlagt vandløb med tilløb til Nørrebæk, matrikel 2m og 7ah, Tvilho, Åstrup

Vedlagte vandløbsreguleringsprojektforslag har været fremlagt for offentligheden i perioden fra 11. september til 9. oktober 2025. I høringsperioden er der fremkommet et ændringsforslag fra Anna Kathrine Bramming, som er nedstrøms liggende nabo til projektområdet.

Det foreslås at den stikledning, som har tilløb til brønden ved Skovbøllingvej fra øst også medtages i projektet og at denne erstattes af en ny plastledning i samme dimensioner som hidtil, som anlægges op langs Skovbøllingvej på opstrøms side af vejen, altså på matrikel 2m. Begrundelsen er at den eksisterende teglrørsledning er ødelagt af indtrængende træerødder.

Der foreslås samtidig følgende udgiftsfordeling til dækning af meromkostningerne ved ændringsforslaget: 50% afholdes af ejeren af matrikel 2m, Thomas Ottosen, 25% afholdes af ejeren af matrikel 2g, Anna Kathrine Bramming, mens de sidste 25% afholdes af Vejle Kommunes Vejafdeling.

Forslagsstillerne finder ikke det er formålstjenligt at etablerer en ledning op langs Skovbøllingvej. I stedet har de valgt selv at stille følgende ændringsforslag, som er fremsat af Skamstrup Maskinstation, der skal udføre anlægsarbejdet;

Der etableres tre nye tæppedræsslanger på matrikel 2m, fra matrikelstel til brønden ved Skovbøllingvej. Den midterste anlægges ca. samme sted som den eksisterende ø150mm ledning og i samme dimension. Denne flankeres på begge sider af ø100 mm ledninger, i en afstand af 15 til 20 meter, som terrænet tilsiger det mest hensigtsmæssigt. Der etableres en ny brønd i skellet mellem matriklerne, mens brønden ved Skovbøllingvej søges bevaret. Se i øvrigt vedlagte opdaterede detailprojektkort, som skal opfattes som en skitsetegning, dvs. den endelige placering for forløbet af de nye ledninger fastlægges under anlægsarbejdet.

De øvrige dele af projektet (etablering af sandfang omkring brøndene og kuppelriste i stedet for faste dæksler) gennemføres som beskrevet i forslaget.

Godkendelse

Projektforslaget godkendes hermed som fremlagt, dog med de ovenfor nævnte ændringer som fremsat af Skamstrup Maskinstation. Afgørelsen træffes med hjemmel i vandløbslovens § 17 og § 3

i Miljø og Ligestillingsministeriets bekendtgørelse nr. 834 af 27. juni 2016 om vandløbsregulering og -restaurering m.v. Godkendelsen meddeles på følgende vilkår:

- Reguleringen af vandløbet skal gennemføres som beskrevet i projektforslaget, dog med de ændringer der er beskrevet ovenfor.
- Anlægsarbejdet skal udføres sådan, at vandet i vandløbet ikke tilføres sand og slam eller nogen former for forurenende stoffer, som kan være til skade for de nedstrøms liggende vandområder.
- Der må ikke foretages terrænreguleringer i forbindelse med reguleringen, bortset fra etableringen af sandfangene omkring de nye brønde. Eventuel overskudsjord skal udplaneres på de tilstødende arealer (samme matrikel) i et ikke over 20 cm tykt lag.
- Senest to arbejdsdage inden anlægsarbejdet påbegyndes skal der gives besked herom til Teknik & Miljø, Team Vandmiljø.

Rørledningernes fremtidige vedligeholdelse skal ske i overensstemmelse med de til enhver tid gældende bestemmelser herom i vandløbsloven. De sandfang der etableres ved de to brønde, som skal opsamle tilflydende sand ved eventuel overfladeafstrømning, skal vedligeholdes sådan at det vand, som løber i rørledningen via kuppelristene, ikke tilfører sand og jord til rørledningen. Vedligeholdelsen varetages af de respektive lodsejere.

Baggrund og begrundelse

Det private rørlagte vandløb afvander samlet set et opland på 68 ha. Arealet udgøres alt overvejende af almindelig landbrugsjord i omdrift. I den øverste ende af oplandet findes et lille hedeareal, som dog slet ikke påvirkes af nærværende projekt og ellers findes ingen naturbeskyttede områder eller andre naturområder inden for oplandet. Selve vandløbet er ikke udpeget som beskyttet og er ikke omfattet af statens vandplanlægning. Der knytter sig således ingen væsentlige naturinteresser til selve vandløbet eller dets omgivelser.

I forbindelse med nærmere undersøgelse af hvad der vil være den optimale løsning for dræningen af området, har Skamstrup Maskinstation fundet en lille (og begravet) samlebrønd i skellet mellem matrikel 2m & 7ah. Brønden har afløb via den eksisterende ø150mm ledning. Der er kun et mindre tilløb til denne brønd, nemlig en gammel teglrørsledning (mindre end ø100mm) fra matrikel 7ah.

Det tyder på at afstrømningen fra oplandet opstrøms matrikelskellet er ret begrænset, til trods for at dette udgør mere end 90% af det samlede opland til vandløbet. Det passer med de erfaringer, som de lokale lodsejere giver udtryk for, nemlig at der normalt ikke er nævneværdige problemer med afvandingsforholdene opstrøms matrikelskellet, mens det kan konstateres at matrikel 2m, mellem matrikelskellet og Skovbøllingvej fremstår både våd og blød på nuværende tidspunkt – til trods for en forholdsvist nedbørsfattig slutning på året.

Kapaciteten i en ø150mm drænledning er ca. tre gange så stor som en ø100mm ledning. Det vurderes derfor at en ø150mm ledning er mere end rigeligt i forhold til at lede den del af vandet væk, som stammer fra oplandet opstrøms matrikelskellet.

Den samlede kapacitet af den nye ø150mm og de to nye ø100mm ledninger tilsammen er i god overensstemmelse med kapaciteten af den ene ø200mm ledning som det oprindeligt var planlagt i projektforslaget. Vurdering af de overordnet afstrømningsmæssige konsekvenser ved projektforslaget som sådan er de samme, til trods for at der nu nedlægges tre mindre ledninger i stedet for én stor.

Øvrige forhold

Ansøgerne er ansvarlige for, at anlægsarbejdet udføres i overensstemmelse med det fremlagte projektforslag, samt at vilkår og retningslinjer i denne afgørelse overholdes. Teknik og Miljø skal underrettes, hvis der opstår uforudsete forhold eller hændelser ved projektets gennemførelse. Teknik og Miljø føre tilsyn med anlægsarbejdet i nødvendigt omfang.

Der er ikke foretaget arkæologiske forundersøgelser og der er ikke planer om arkæologisk overvågning i forbindelse med dette anlægsarbejde. Opmærksomheden henledes dog på, at hvis der i forbindelse med jordarbejder findes spor af fortidsminder, skal jordarbejdet straks standses og Museet på Sønderkov skal underrettes, jævnfør museumslovens § 27, stk. 2.

Anlægsarbejdet påtænkes påbegyndt snarest muligt efter endelig afgørelse foreligger og forventes at kunne gennemføres i løbet af få uger. Teknik og Miljø skal holdes underrettet om anlægsarbejdets påbegyndelse og afslutning.

Økonomi og erstatninger

Alle udgifter til gennemførelse af projektet betales af ansøgerne, Thomas Peter Ottosen og Ole Løvlund Bach. Ansøger aftaler indbyrdes udgiftsfordelingen.

Der udbetales ingen erstatninger som konsekvens af denne afgørelse, idet ingen tredjeparter lider økonomiske tab som følge af skader, rådighedsindskrænkninger, gener, ulemper eller lignende.

Lovhjemmel og gyldighed

Denne afgørelse er truffet med hjemmel i § 3 i Miljø- og Fødevareministeriets bekendtgørelse nr. 834 af 27. juni 2016 om vandløbsregulering og –restaurering m.v., jævnfør vandløbslovens § 17.

Afgørelsen efter vandløbsloven er meddelt under forudsætning af, at den samtidig trufne afgørelse om ikke VVM-pligt står ved magt. Skulle afgørelsen vedrørende VVM blive påklaget, træder afgørelsen efter vandløbsloven midlertidigt ud af kræft, indtil afgørelse fra klageinstansen foreligger og træder kun i kraft igen, hvis klagen bortfalder, afvises eller såfremt klageinstansen stadfæster Vejen Kommunes afgørelse vedrørende VVM. Afgørelsen efter vandløbsloven bortfalder, hvis klageinstansen ophæver eller hjemsender Vejen Kommunes afgørelse vedrørende VVM til fornyet behandling.

I øvrigt bortfalder denne tilladelse efter vandløbsloven hvis den ikke er udnyttet inden 3 år fra i dag, eller i tilfældet af klage hvor afgørelsen stadfæstes, inden 3 år fra klageinstansens afgørelse foreligger.

Klagevejledning

Denne afgørelse efter vandløbsloven kan påklages til Miljø- og Fødevareklagenævnet af:

- Adressaten for afgørelsen.
- Enhver, der må antages at have en individuel, væsentlig interesse i sagen.
- En berørt nationalparkfond oprettet efter lov om nationalparker.
- Danmarks Naturfredningsforening og Danmarks Sportsfiskerforbund.

Klagefristen er 4 uger fra den 18. december 2025, hvor afgørelsen annonceres på Vejen Kommunes hjemmeside. Det betyder, at en eventuel klage skal være fremsat senest den 15. januar 2026.

En klage skal fremsættes direkte til Miljø- og Fødevareklagenævnet via den digitale Klageportal. Se mere om hvordan klageportalen benyttes og om gebyrordningen på Miljø- og Fødevareklagenævnets hjemmeside <https://mfkn.naevneneshus.dk/>.

Det er en betingelse for Miljø- og Fødevareklagenævnets behandling af klagen, at der indbetales et gebyr. Klagenævnet påbegynder først behandlingen af klagen, når gebyret er modtaget. Hvis gebyret ikke betales, afvises klagen fra behandling.

En klage betragtes først indgivet i det øjeblik den er synlig for Vejen Kommune i klageportalen. Seneste frist herfor er således den 15. januar 2026.

I tilfælde af klage vil Vandløbsmyndigheden blive underrettet af klagenævnet, og vi vil straks give ansøger besked herom. En klage vil umiddelbart have opsættende virkning og Miljø- og Fødevareklagenævnets endelige afgørelse må således afventes.

Denne afgørelse er sendt til:

Ansøgere:

Thomas Peter Ottosen, Skovbøllingvej 19, 6752 Glejbjerg [e-boks]
Ole Løvlund Bach, Plantagevej 1, 6752 Glejbjerg [e-boks]

Øvrige private lodsejere ved vandløbet:

Anna Kathrine Bramming, Skovbøllingvej 36, 6752 Glejbjerg.

Organisationer


- Danmarks Naturfredningsforening, Masnedøgade 20, 2100 København Ø, [dn@dn.dk].
- Danmarks Naturfredningsforening, Vejen afdeling, [dnvejen-sager@dn.dk].
- Danmarks Sportsfiskerforbund, Skyttevej 4, 7182 Bredsten, [post@sportsfiskerforbundet.dk], [vadehavet@sportsfiskerforbundet.dk].
- Sagro, John Tranums Vej 25, 6705 Esbjerg Ø, att.: Stine Bundgaard Pedersen, [sbp@sagro.dk].
- Sønderjysk Landboforening, Billundvej 3, 6500 Vojens, [slf@slf.dk].

Vedlagte bilag:

- Vandløbsreguleringsprojektforslag dateret 9. september 2025
- Nyt og opdateret detailprojektkort

Eventuelle spørgsmål vedrørende denne afgørelse kan rettes til mig på mail: sv@vejen.dk eller på tlf.: 7996 6260.

Venlig hilsen

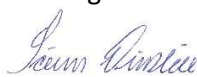

Søren Vinsløv
naturgeograf



Teknik & Miljø behandler og opbevarer dine personoplysninger. Det kan du læse mere om her: <https://vejen.dk/om-kommunen/oplysningspligt-teknik-miljoe>

Projektforslag for vandløbsregulering af privat rørlagt vandløb med tilløb til Nørrebæk, matrikel 2m og 7ah, Tvilho, Åstrup

Med henvisning til § 12 i Miljø- og Ligestillingsministeriets bekendtgørelse nr. 834 af 27. juni 2016 om vandløbsregulering og -restaurering m.v., fremsættes hermed forslag om regulering af det eksisterende private rørlagte vandløb beliggende på matrikel 2m, Tvilho, Åstrup, se vedlagte oversigtskort.

Formål og begrundelse

Den eksisterende rørledning forløber fra matrikel 7ah, mod syd, gennem matrikel 2m, og videre under Skovbøllingvej. Herfra videre sydpå til en privat sø på matrikel 2g umiddelbart før udløbet i det offentlige vandløb Nørrebæk. Rørledningen på matrikel 2g er inden for de senere år udskiftet til en ø250 mm drænende plastledning og er i fin stand. Underføringen under Skovbøllingvej blev i 2024 udskiftet til en ø300 fast plastledning. På hver side af vejen findes rensebrønde, og den på matrikel 2g, nedstrøms vejen, er en nyere brønd og ligeledes i god stand.

På matrikel 2m, opstrøms vejen, er både rørledningen og rensebrønden umiddelbart opstrøms vejen af ældre dato, formodentlig fra omkring 1965.

Formålet med nærværende forslag er at genetablere gode afvandingsforhold på jorderne omkring ledningen, samt forsøge at tage højde for eventuelle fremtidige voldsomme nedbørshændelser med overfladisk afstrømning til følge.

Planlagte foranstaltninger


Der etableres en helt ny ø200mm drænende plastledning i nogenlunde samme trace og dybde som den eksisterende ledning på matrikel 2m, mellem matrikel 7ah og Skovbøllingvej (ca. 100 m). I skellet mellem matrikel 7ah og 2m fjernes 15-20 m af det eksisterende læhegn omkring der hvor rørledningen krydser læhegnet. I stedet for læhegnet graves en indtil 0,5 m dyb opsamlingsgrøft. I denne grønft etableres en helt ny rensebrønd. Den eksisterende rørledning på matrikel 7ah tilsluttes den nye rensebrønd. Til og afløb fra rensebrønden etableres i samme niveau som den nuværende ledning, dvs. ca. 0,75 m under omgivende terræn.

I stedet for et dæksel lægges der en kuppelrist på toppen af brønden, så der er mulighed for at eventuelt tilløbende overfladevand til opsamlingsgrøften kan løbe ind i brønden og ned i rørledningen fra overfladen. Indløbskoten for kuppelristen skal være ca. 10 cm under nuværende omgivende terræn.

Hensigten med opsamlingsgrøften er dels at eventuel overfladisk afstrømning på matrikel 7ah løber ned i opsamlingsgrøften og videre ned i rørledningen i stedet for at fortsætte som overfladisk afstrømning hen over matrikel 2m. Derudover skal opsamlingsgrøften virke som sandfang for det sand og jord, som må formodes at blive ført med det tilstrømmende overfladevand, sådan at materialet aflejres i grøften inden det føres ind i rørledningen. Opsamlingsgrøften skal således vedligeholdes sådan at der til stadighed er tilstrækkelig plads i grøften til at sand og jord m.v. kan aflejres.

Den eksisterende brønd umiddelbart opstrøms Skovbøllingvej erstattes af en tilsvarende brønd, som etableres så den i princippet fungerer på helt tilsvarende måde som brønden i skellet.

Rundt omkring brønden og i en afstand indtil 5 m fra denne foretages i nødvendigt omfang terrænregulering så der etableres en lille lavning på ca. 0,5 meters dybde i forhold til det øvrige omgivende terræn, se nedenstående figur.

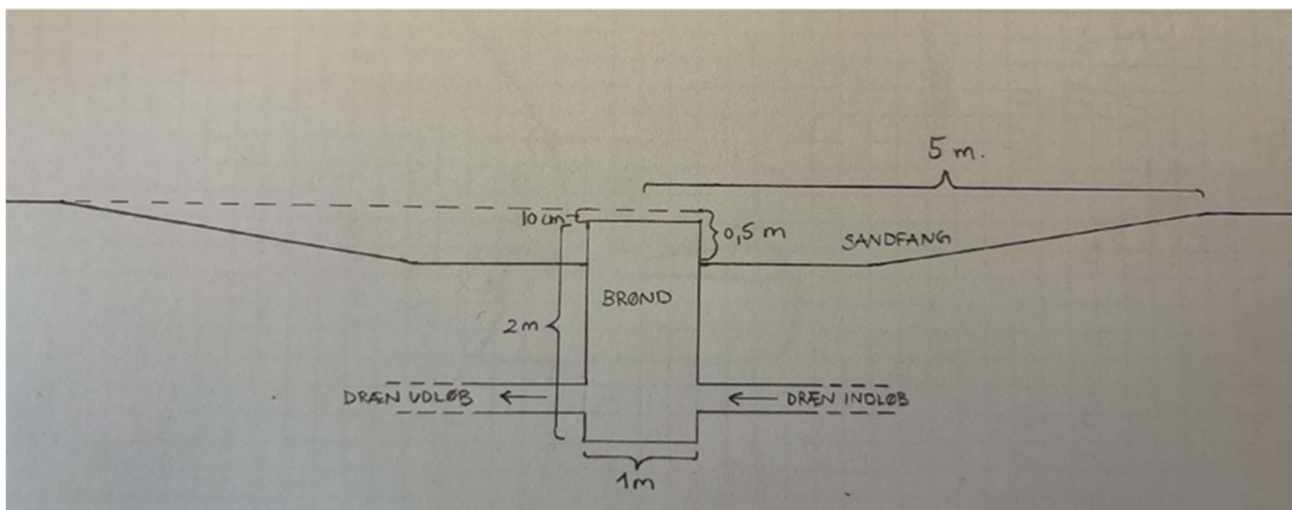

Hensigten med den lille lavning rundt om brønden er at skabe et sandfang, hvor tilstrømmende sand og jord, der føres med overfladeafstrømning kan aflejres inden vandet begynder at løbe ind i brønden og ned i rørledningen. Sandfanget vedligeholdes ved genetablering af lavningen efter behov.

Toppen af brønden placeres sådan at eventuel tilstrømmende overfladevand begynder at løbe ind i brønden ved et niveau svarende til 15 cm under det niveau, hvor overfladevandet ville begynde at løbet over Skovbøllingvej.

Hele formålet med anvendelse af kuppelriste på brøndene og etablering af sandfang i tilknytning til brøndene er at minimere generne ved eventuel overfladisk afstrømning for de nedstrøms liggende lodsejere. Således er det forventningen, at denne løsning i væsentligt omfang minimere mængderne af sand i ledningen og dermed reducerer aflejringerne af sand og jord i den sø på matrikel 2g, hvor vandløbet har udløb, inden endelig udløb i Nørrebæk.

De eksisterende små drænledninger, som løber langs Skovbøllingvej hhv. fra øst og vest tilsluttes den nye brønd som selvfølgelig også forbindes til den eksisterende ø300mm ledning under vejen.

Afvandingsmæssige konsekvenser

Terrænkoten i skellet mellem matrikel 7ah og 2m, hvor den ene rensebrønd placeres, er 35,5 m DVR90, mens den nede ved Skovbøllingvej, hvor den anden rensebrønd placeres, er 34,0 m DVR90. I den opstrøms ende ligger rørledningen 0,7 m under terræn, altså i kote 34,8 m DVR90, mens den i nedstrøms ende ligger 1,2 m under terræn, altså i kote 32,8 m DVR90. Ledningen ligger altså med et gennemsnitlig fald på 2 m over strækningen. Afstanden mellem de to rensebrønde er 100 m, så faldet på ledningen er 20 promille. På den baggrund kan den maksimale kapacitet for Ø200mm plastledningen beregnes til 54 l/s.

Oplandet til vandløbet ved underføringen under Skovbøllingvej er 0,65 km² (eller 65 ha), dvs. den nye rørledning har kapacitet til at aflede 0,83 l/s/ha, hvilket er lige under 1 l/s/ha, som normalt regnes som maksimalafstrømningen fra et opland.

Hvis den faktiske afstrømning fra oplandet overstiger rørledningens maksimale kapacitet, vil vandet løbe til brønden på jordoverfladen og trænge ned i brønden via kuppelristen. Herfra vil vandet så skulle videre under vejen i den Ø300mm som ligger der og videre i Ø250mm rørledningen på matrikel 2g. Rørledningen under vejen har en maksimal kapacitet på 157 l/s, mens rørledningen på matrikel 2g har en maksimal kapacitet på 138 l/s. Den nedstrøms liggende del af vandsystemet har således en kapacitet svarende til lige godt 2 l/s/ha, altså vel over kapaciteten af den nye vandløbsstrækning.

Samlet set vurderes det således, at denne regulering ikke giver anledning til overbelastning af den nedstrøms liggende strækning. Samtidig reduceres risikoen for overfladeafstrømning betydeligt i forhold til den nuværende gamle rørledning. Først når den faktiske afstrømning fra oplandet overstiger godt 2 l/s/ha vil der ske overfladeafstrømning, hvilket må forventes kun at indtræffe i ganske særlige tilfælde.

Sagens parter

Projektet udføres i et samarbejde mellem ejeren af matrikel 2m, Tvilho, Åstrup, Thomas Peter Ottosen, Skovbøllingvej 19, 6752 Glejbjerg og ejeren af matrikel 7ah, Tvilho, Åstrup, Ole Løvlund Bach, Plantagevej 1, Katbøl, 6752 Glejbjerg.

Økonomi


Samtlige udgifter til anlægsarbejdet afholdes af og fordeles mellem Thomas Peter Ottosen og Ole Løvlund Bach efter nærmere aftale.

Tidsplan

Anlægsarbejdet forventes at kunne gennemføres i løbet af få dage og ønskes udført i løbet af efteråret 2025, så snart tilladelse foreligger.

Bilag

- Oversigtskort og detailplan

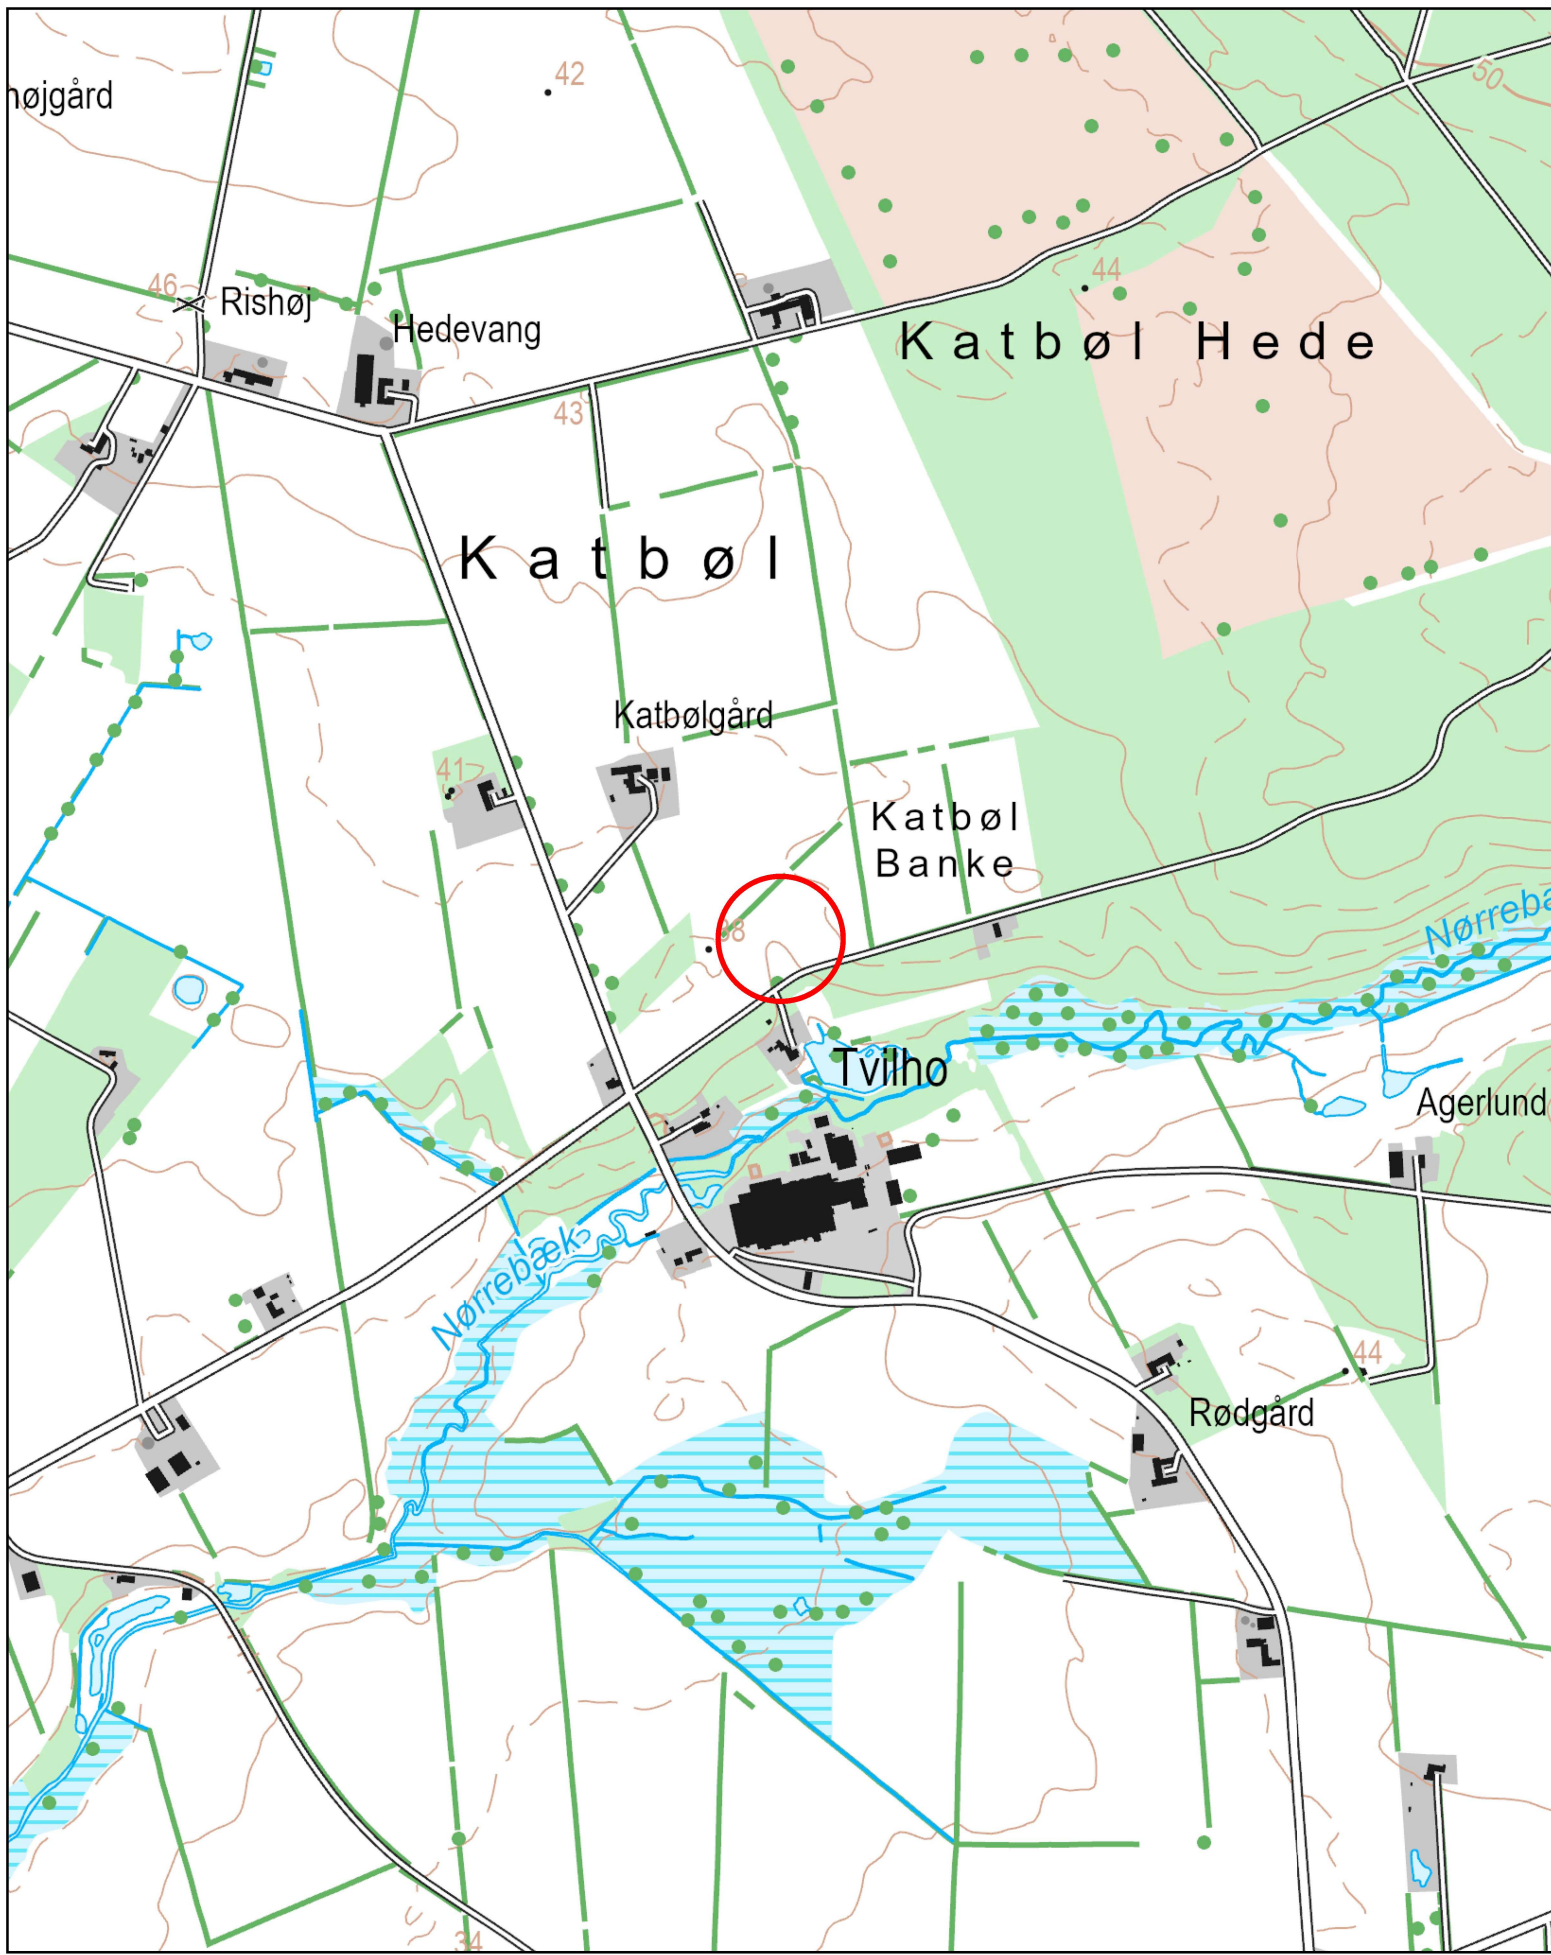

Oversigtskort

Målestok:
1:10.000

Sagsbehandler:
SV

Journalnr:



7ah

Ny brønd i matrikelskel

Ny ø200mm drænledning

2m

Eksisterende brønd udskiftes

Eksisterende brønd bevares

Eksisterende ø250mm bevares

2g

Opdateringsansvarlig: SDFI, Registeransvarlig: SDFI, Intern kontaktperson: Jens Underbjerg

Projektforslag for vandløbsregulering af privat vandløb ved Skovbøllingvej


Målestok:

1:1.000

Sagsbehandler:

SV

Journalnr:

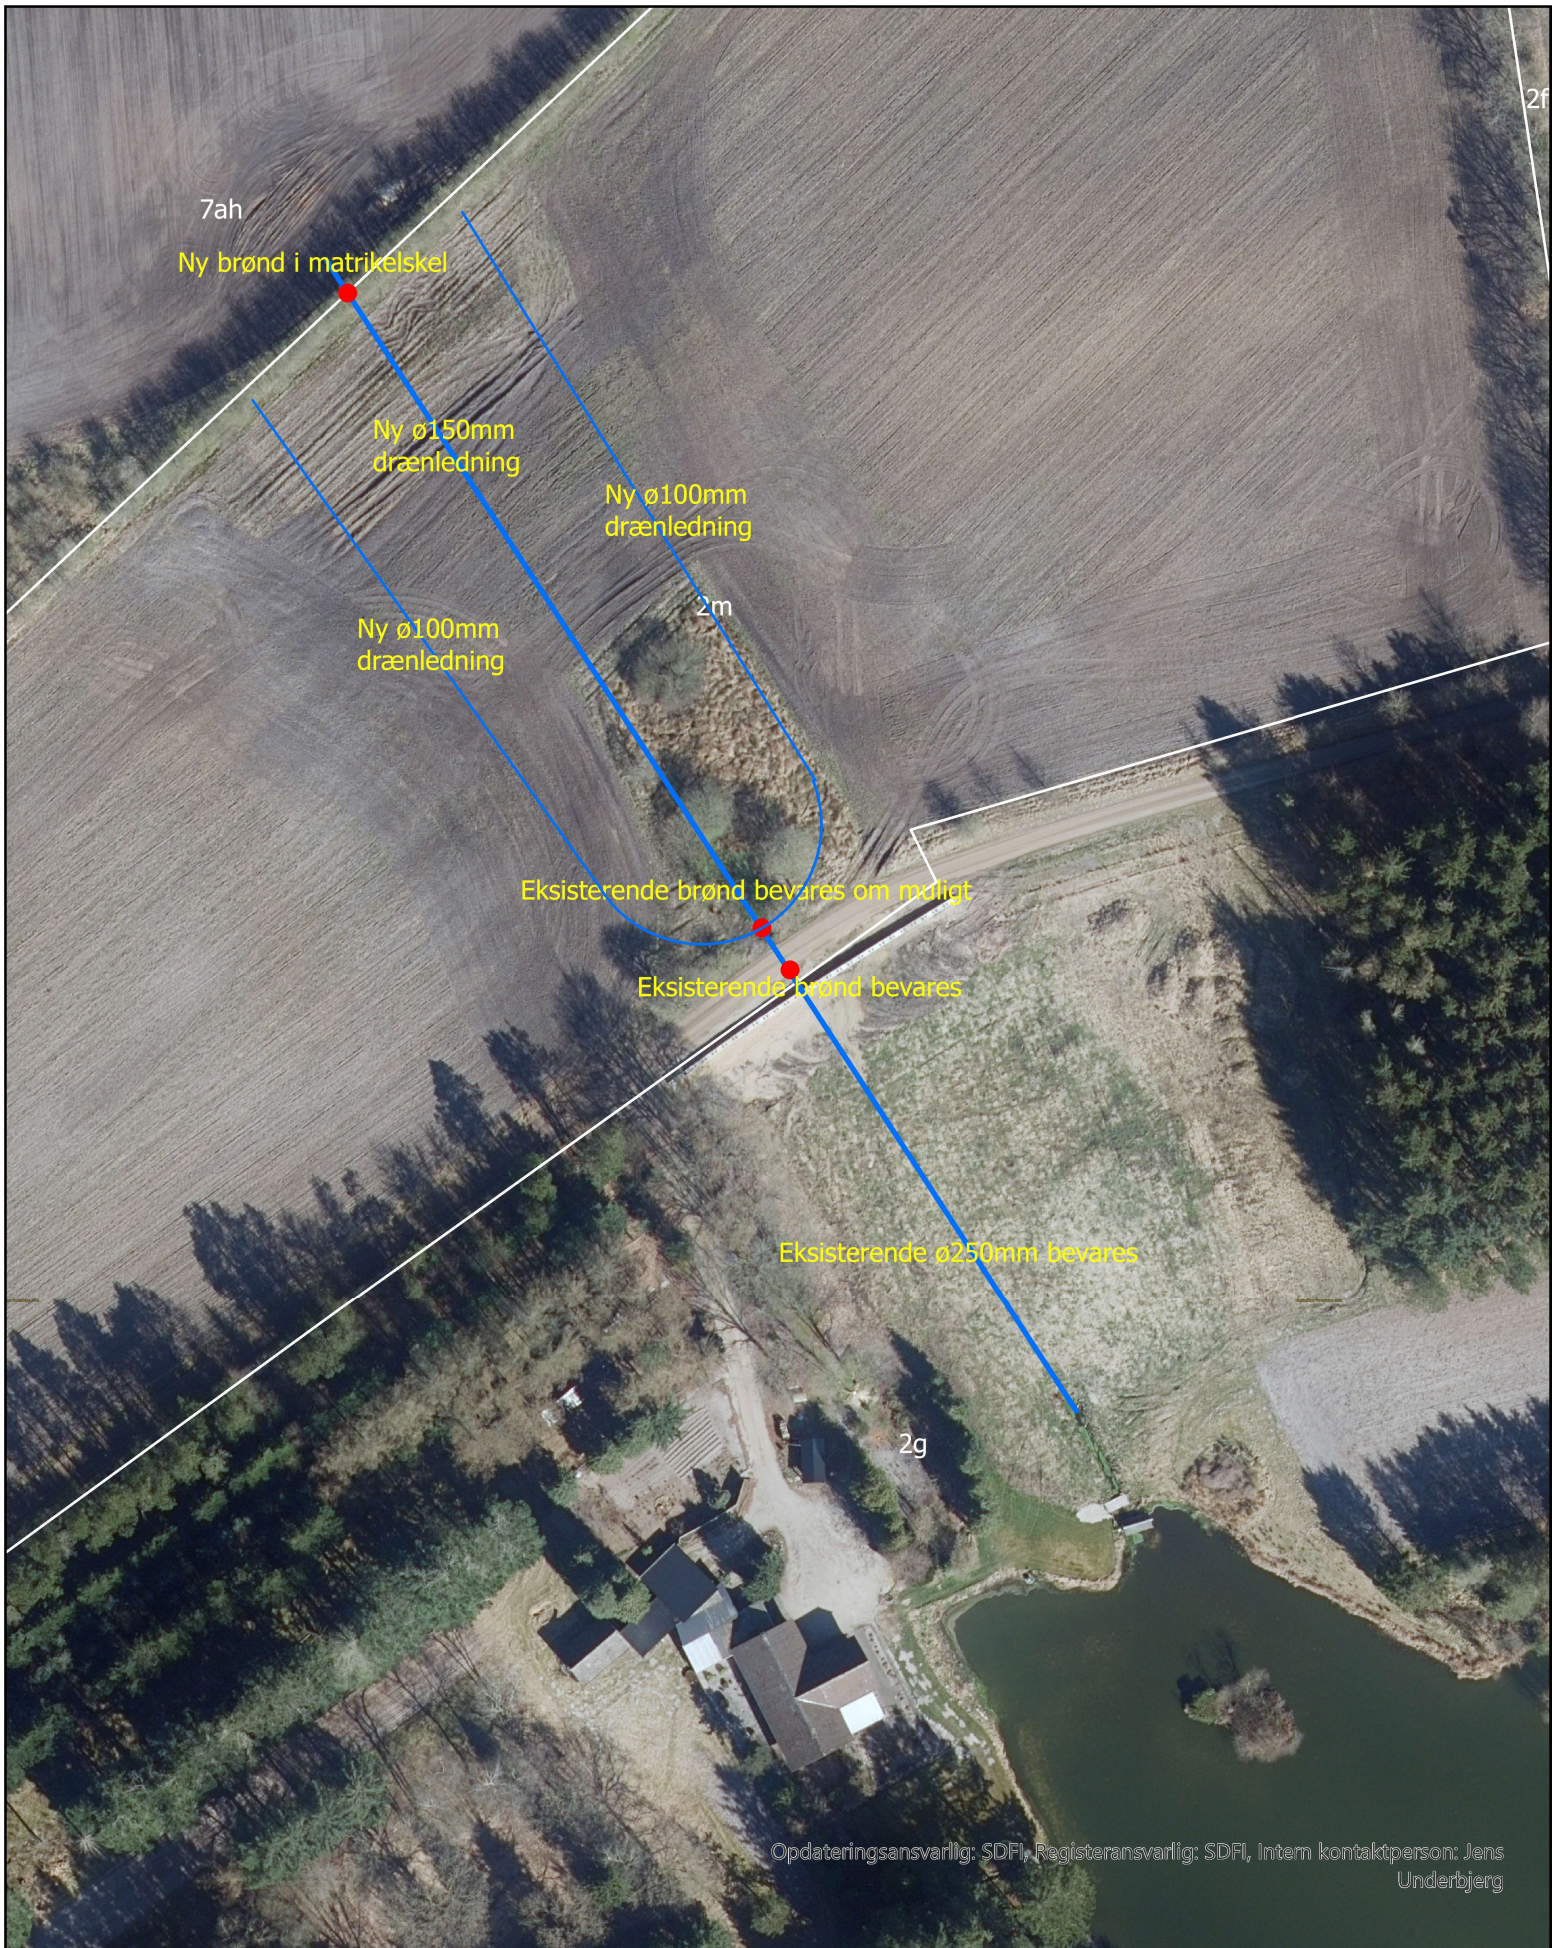

Vedtaget Projekt for vandløbsregulering
af privat vandløb ved Skovbøllingvej

Målestok:

1:1.000

Sagsbehandler:

SV

Journalnr:

24/3895

