

R e g u l a t i v
for

kommunevandløbet " Brøndstrup bæk ",
vandløb nr. 4, Rødding sogn, Rødding kommune,

Sønderjyllands amtskommune.

Regulativets grundlag er:

Hidtil gældende regulativ stadfæstet af Haderslev amtsråd den 2. juli 1960.

Landvæsensnævnets kendelse af 2. maj 1963.

Landvæsensnævnets kendelse af 26. januar 1968.

A. Vandløbets beskrivelse.

Regulativet omfatter strækningen fra Landevej H 35 til skellet mellem Rødding og Gram kommuner.

Heraf er 1604 m åbent vandløb og 897 m rørledning. Ialt 2501 m.

Med hensyn til løbets nærmere beliggenhed henvises til vedføjede kort eller kommunens vandløbskort.

B. Vandløbets skikkelse.

I. Stationering og dimensioner.

Station	Afstand m	Bund- bredde Rørstør- relse. m	Anlæg	Fald o/oo	Bund- kote m	Bund- pæls- kote m	Anmærkning
0		x		x	6300		Landevej H 35
	80			13,8			
80				x	6190		
	130						
210		0,45					100 cm brønd
	90						
300				6,5			100 cm brønd
	147						
447				x	5950		
	23			10	5927		
470				x			
	120			12			
590				x	5782		100 cm brønd
					5764		

Station	Afstand m	Bund- bredde Rørstør- relse. m	Anlæg	Fald o/oo	Bund- kote m	Bund- pæls- kote m	Anmærkning
590				x	5782 5764		100 cm brønd
	7						Bivej nr. 326
597							100 cm brønd
	29			10			
626		x	x	x	5728		
	62				5715		
688	x				5697		
	05	0,7	1,5	2			rørstyrt 60 cm rørover- kørsel
693							
	25				5692		
718				x	5668		rørstyrt 60 cm rørover- kørsel
	5						
723							
	73			6			
796		x	x	x	5625		
	5						70 cm rørover- kørsel
801		1,2					
	89						
890		x					
	4	Bro, 180 cm slug					Bivej nr. 328
894		x					
	80	1,2					
974		x					
	8	Bro, 160x300 cm					Landevej H 15 a
982		x					
	146	1,2					
1128		x					
	7	Bro, 260x300 cm					gl. amtsbane
1135		x					
	189	1,2					
1324		x					

Station	Afstand m	Bund- bredde	Anlæg	Fald o/oo	Bund- kote m	Bund- pæls- kote m	Anmærkning
		Rørstør- relse m					
1324		x					
	5	70 cm rør					overkørsel
1329		x					
	258	1,2					
1587		x					
	20	Stenkastning					
1607		x	x	x	4870		beg. regulering 1969.
	81	0,7	1,5	4,3			
					4835		
1688		x	x	x	4821 = rørbund		
	7	80 cm røroverkørsel,			4820 = rørbund		offentlig vej
1695		x	x		4834		
	80	0,7	1,5	2,1			
1775		x	x				
	5	80 cm røroverkørsel					
1780		x	x				
	172	0,7	1,5				
1952		x	x	x	4779 = OK stemmeplanke		
	3	Brøndstyrt					
1955		x	x	x	4733 = Bd. afløbsrør i brønd		
	55			20			
2010		0,65		x	4623		
	88			10			
2098				x	4533		125 cm brønd
	88			15,4			
2186							nedløbsbrønd
	31						
2217		x	x	x	4350		
	53	0,7	1,5	2			
2270		x	x	x	4339 = OK stem		
					4293 = B rør		
					4308 = Bd bæk		
	5	rørstyrt 100 cm rør					
2275		x	x	x	4308		

Station	Afstand m	Bund- bredde Rørstør- relse m	Anlæg	Fald o/oo	Bund- kote m	Bund- pæls- kote m	Anmærkning
2275		x	x	x	4308		
	175	0,7	1,5	2,5			
						4264 = OK stem	
2450		x	x	x	4243		= B rør
	10						80 cm røroverkørsel, Skovvej
						4238 = B rør	
2460		x	x	x	4254		= B grøft
	35	0,7	1,5	2			
						4248 = B grøft	
2495		x	x	x	4228		= B rør
	6	0,8					
2501		x			4207		kommuneskel Gram kommune, recipient 10 m 80 cm rør, der- efter åbent vandløb i Gram storskov.

Stationeringen er regnet i m fra overste ende.

De anførte koter referer til D.N.N., idet følgende fixpunkter er indnivelleret:

GI. fix på hus ved korsvej i Brændstrup by, kote 6754 m.

II. Broer, overkørsler, stemmeværker, styrt og andre bygværker.

Af sådanne bygværker findes følgende ved vandløbet:

Nr.	Beliggenhed	Bygværkets art og dimension	Bygværkets ejer- forhold
1	st. 688-693	overkørsel med styrt 60 cm rør	matr. nr. 68
2	st. 718-723	do.	matr. nr. 14
3	st. 796-801	overkørsel, 70 cm rør	matr. nr. 139
4	st. 890-894 Bivej nr. 328	Bro, beton slug 180 cm	Rødding kommune
5	st. 974-982 Landevej nr. H 15 a	Bro, muret granit, slug 300 cm	Sønderjyllands amt

Nr.	Beliggenhed	Bygværkets art og dimension	Bygværkets ejerforhold
6	st. 1128-1135 gl. amtsbane matr. nr. 197	Bro, muret granit, slug 300 cm	matr. nr. 197
7	st. 1324-1329	overkørsel 70 cm rør	matr. nr. 13
8	st. 1587-1607	stenkastning	Rødning kommune
9	st. 1688-1695	overkørsel 80 cm rør	fællesvej, Rødning kommune
10	st. 1775-1780	do.	matr. nr. 1
11	st. 2270-2275	styrt, 100 cm rør	Rødning kommune,
12	st. 2450-2460	overkørsel 80 cm rør	matr. nr. 130, Skovvej

Alle de anførte matr. nr. er Brøndstrup ejerlav, Rødning sogn.

C. Vandløbets vedligeholdelse.

Det under afsnit B beskrevne vandløb med bygværker vedligeholdes med de angivne dimensioner m.v.

Vedligeholdelsen af vandløbets bygværker, herunder broer, overkørsler, vandingsteder etc., udføres af de respektive ejere. Bygværker, der ikke vedligeholdes forsvarligt, kan af tilsynskommunen istandsættes eller fjernes på ejerens bekostning.

Vedligeholdelsen af vandløbet, for rørlagte strækninger med brønde dog kun alm. ren- og vedligeholdelse, men ikke hel eller delvis fornyelse, påhviler Rødning kommunalbestyrelse.

Beløb udlagt af kommunalbestyrelsen til udbedring af lods-ejernes forsømmelser og beskadigelser af vandløbet kan i mangel af godvillig betaling inddrives ved udpantning i henhold til bestemmelserne i vandløbslovens § 97.

D. Administrative bestemmelser.

Udførelsen af vedligeholdelsesarbejderne sker ved offentlig licitation, antagelse af underhåndstilbud eller ved egen foranstaltning efter den administrerende myndigheds nærmere bestemmelse.

Vandløbet oprensnes 1 gang årlig, nemlig inden hvert års 15 oktober.

Brøndene oprensnes årligt, men rørledninger renses kun, når kommunalbestyrelse, eventuelt efter anmodning fra lodsejerne, finder det påkrævet.

Ved vandløb, hvor grødeskøremaskiner anvendes, kan kommunalbestyrelsen lade grødeskøring foretage indtil 14 dage ~~inden~~ ~~for~~ efter det anførte tidspunkt for vedligeholdelsens udførelse.

Ved oprensning skal grøden på vandløbets bund og vegetationen på skråninger og banketter afskæres så tæt som muligt, og vand -- løbet skal holdes fri for aflejrede sandbanker, sten m.v.

Hvor periodiske sandoprensninger foretages med maskine, kan kommunalbestyrelsen bestemme, at vandløbet eller strækninger deraf gives indtil 20 cm større dybde end fastsat i regulativet (med tilsvarende reduktion af bundbredden, der udgraves under regulativmæssig bund), og at næste sandoptagning først finder sted, når dybden er 10 cm mindre end regulativets angivelse.

Den oprensede fyld m.v. oplægges eller udsprøjtes nogenlunde ligeligt til begge sider af vandløbet i en afstand af mindst 1,0 m fra øverste vandløbskant. Ved evt. oprensning med maskine kan fylden dog oplægges ensidigt, men skiftevis på den ene og den anden side af vandløbet.

Den oprensede fyld m.v., der fremkommer ved vandløbets sædvanlige vedligeholdelse, er brugerne af de tilstødende jorder pligtige at modtage og fjerne eller sprede i et ikke over 15 cm tykt lag uden for en afstand af 1,0 m fra øverste vandløbskant inden 4 måneder efter oprensning. Det påhviler enhver lodsejer at påse, om der er oplagt fyld m.v. på hans jord.

Er fylden ikke fjernet eller spredt inden for tidsfristen, kan tilsynsmyndigheden uden forudgående varsel lade fylden fjerne eller sprede på de pågældende lodsejeres regning.

Afskåren grøde, der flyder med strømmen, skal af stammeværksejere og broejere enten optages eller ledes gennem bygværkerne, ligesom disse ejere er pligtige at optage den grøde m.v., der uden for oprensningstiden samler sig ved deres bygværker.

Kreaturvanding ved vandløbet er kun tilladt ved oppumpning eller særlige vandingsteder, der skal oprettes i henhold til vandløbslovens bestemmelser således, at hele vandløbets profil forbliver fri af vandingstedet, og der skal hegnes, så kreaturerne ikke kan komme ud i vandløbet. Vedligeholdelsen påhviler lodsejerne, og ved forsømmelser forholdes efter afsnit C.

De til vandløbet grænsende arealer må ikke benyttes til løsdrift, medmindre der anbringes og vedligeholdes forsvarligt hegn med mindst 1,0 m's afstand fra vandløbets øverste kant (eller digefod). Aflagte hegn må ikke anbringes på vandløbets arealer.

Dyrkning og plantning må ikke foretages nærmere vandløbet end 1,5 m fra øverste vandløbskant.

Der må ikke nærmere end 5,0 m fra vandløbets kant opføres bygninger og foretages opfyldninger, udgravninger eller andre foranstaltninger af blivende art, som kan hindre kørsel med maskiner langs vandløbet.

For rørlagte strækninger må nyplantning ikke finde sted inden for 5 m fra rørledningens midte.

Såfremt plantning eller hegning er hindrende for vedligeholdelsesarbejder, kan bevoksning kræves nedskåret, og hegn af enhver type kræves fjernet eller flyttet til en afstand af mindst 5 m fra øverste vandløbskant af lodsejerne med 8 dages varsel.

Broer og overkørsler må kun opføres eller ombygges under iagttagelse af reglerne i vandløbslovens § 62.

Udløb for dræn- og spildevandsledninger skal udføres således, at der ikke sker skade på vandløbsskråningerne.

Tilsyn med de foran under B II nævnte bygværker føres i h.t. vandløbslovens § 84.

Dette regulativ har efter forudgående bekendtgørelse været fremlagt til offentligt eftersyn i 4 uger

fra den 5. april 1973 til den 2. maj 1973 i Skedding kommune

Regulativet er derefter vedtaget af kommunalbestyrelsen for

Skedding kommune, den 24/4 1973, L. Elling Hansen sign. sign.


Regulativet godkendes.

Sønderjyllands amtsråd, den 24/4 - 1973

24/4-73
nyhedsred. skedding sign. sign.

Nord

Brændstrup ejerlav.

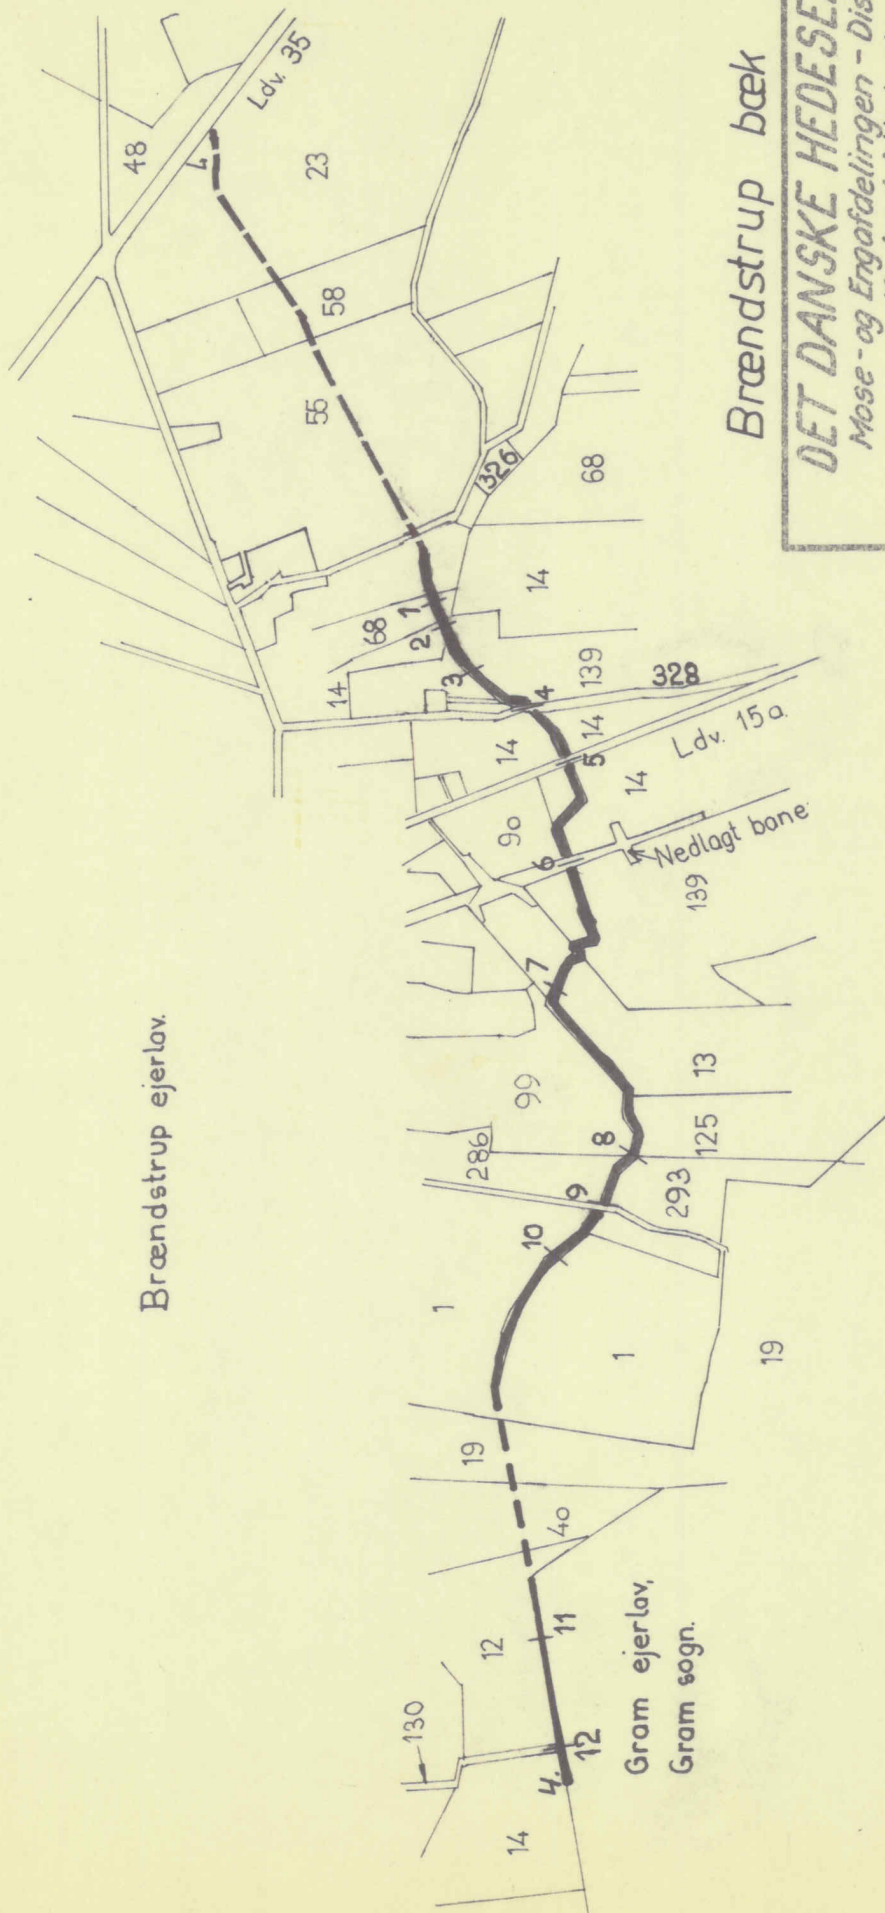

Brændstrup bæk

DET DANSKE HEDESELSKAB

Mose- og Engafdelingen - Distrikt IX
Kontoret i Haderslev

Kommunevandløb nr. 4, Rødding sogn,
Rødding kommune, Sdrj. amt,

Bilag Oversigtskort i 1:10 000

Kortsystem Haderslev, den 20 FEB. 1973

Udarb. *Thindebo Hansen*

Udført

Rettet

åbent vandløb

rørlagt

bygværk m. nr.

139 matrikelnr.

328 kommunevej nr.

