

R e g u l a t i v
for

kommunevandløbet " Hennekesdam bæk "
vandløb nr. 3 i Jels sogn, Rødding kommune,
vandløb nr. 3 i Øster Lindet sogn, Rødding kommune,
Sønderjyllands Amtskommune.

Regulativets grundlag er :

Regulativ stadfæstet af Haderslev amtsråd den 13. september 1927.

Vandsynsforretning 27. januar 1933.

Vandsynsforretning 22. juni 1939.

Kendelse afsagt af afvandingskommissionen for Haderslev amtsrådskreds vedr. landvindingssagen Jels å, 3. september 1959.

Tillægsregulativ stadfæstet af Haderslev amtsråd 7. november 1963.

Nævnsforretning, sag nr. V. 3/1971, 23. februar 1971.

Med stadfæstelse af nærværende regulativ ophæves de tidligere regulativer.

A. Vandløbets beskrivelse.

Regulativet omfatter strækningen fra skelhjørnet mellem matr. nr. 22 og 61, Stenderup ejerlav, Øster Lindet sogn, på den ene side og matr. nr. 47, Grønnebæk ejerlav, Jels sogn, på den anden side - til udløbet i Jels å i skel mellem matr. nr. 31, Møjbøl ejerlav, Øster Lindet sogn og matr. nr. 10, Grønnebæk ejerlav, Jels sogn.

Vandløbets samlede længde er 2549 m. Hele strækningen er åben.

Med hensyn til løbets nærmere beliggenhed henvises til vedføjede kort eller kommunens vandløbskort.

B. Vandløbets skikkelse.I. Stationering og dimensioner.

Station	Afstand m	Bundbredde Rørstørrelse m	Anlæg	Fald o/oo	Bundkote m	Anmærkning
0		x	x	x		
	212	0,60	så stort at siderne kan holde			
212		x	x			
	4	Røroverkørsel,	0,60 m rør			Bygværk nr. 1
216		x	x			
	324	0,60	så stort at siderne kan holde			
540		x	x		36,26 stem 35,66 rør	
	5	Røroverkørsel m.	styrt 1,0 m rør			Bygværk nr. 2
545		x	x	x	35,90	
	371	0,60	1:1,5			
916		x	x		35,52 35,32 rør	
	5	Røroverkørsel	1,0 m rør			Bygværk nr. 3
921		x	x			
	556	0,60	1:1,5	1,0		
1477		x	x			
	5	Betonbro, slug	1,3 m			Bygværk nr. 4
1482		x	x			
	222	0,60	1:1,5			
1704		x	x	x	34,73	
	12	Betonbro, slug	1,5 m			Hovedlandevej nr. 321 Bygværk nr. 5
1716		x	x			
	29	0,90	så stort at siderne kan holde			
1745		x	x			

Station	Afstand m	Bundbredde Rørstørrelse m	Anlæg	Fald o/oo	Bundkote m	Anmærkning
1745		x	x			
	2	Træspang				Bygværk nr.6
1747		x	x			
	284	0,90	så stort at siderne kan holde			
2031		x	x			
	10	Betonbro, slug 1,5 m				Bygværk nr.7
2041		x	x			
	500	0,90	så stort at siderne kan holde			
2541		x	x			
	8	Stenkastning				Bygværk nr.8
2549		x	x			Udløb i Jels å

Fastsatte dybder :

St.	0	- 540	0,70 m
"	1704	- 2130	så dyb at kote 34,73 cm D.N.N. kan holdes i st. 1704
"	2130	- Udløbet	så dyb at broen har frit afløb.

Stationeringen er regnet i m fra øverste ende.

De anførte koter refererer til D.N.N., idet følgende fixpunkter er indnivelleret :

G.M. fix. nr. 143 . 04- 9050, kote 35,99 på bygværk nr. 7.

II. Broer, overkørsler, stemmeværker, styrt og andre bygværker.

Af sådanne bygværker findes følgende ved vandløbet :

Nr.	Beliggenhed	Bygværkets art og dimension	Bygværkets ejerforhold
I	St. 212 - 216	Røroverkørsel 0,60 m rør	matr. nr. 48, Grønnebæk ejerlav, Jels sogn
2	" 540 - 545	" m/styrt 1,0 m rør	Rødning kommune
3	" 916 - 921	" 1,0 m rør	matr. nr. 64, Grønnebæk ejerlav, Jels sogn
4	" 1477 - 1482	Betonbro, slug 1,3 m	matr. nr. 38, Grønnebæk ejerlav, Jels sogn
5	" 1704 - 1716	" " 1,5 "	Hovedlandevej nr. 321, Sdrj. amts- kommune
6	" 1745 - 1747	Træspang	matr. nr. 133, Grønnebæk ejerlav, Jels sogn
7	" 2031 - 2041	Betonbro, slug 1,5 m	Fællesvej, Rødning kommune
8	" 2541 - 2549	Stenkastning	Sønderjyllands amts- kommune

C. Vandløbets vedligeholdelse.

Det under afsnit B beskrevne vandløb med bygværker vedligeholdes med de angivne dimensioner m.v.

Vedligeholdelsen af vandløbets bygværker, herunder broer, overkørsler, vandingssteder etc., udføres af de respektive ejere. Bygværker, der ikke vedligeholdes forsvarligt kan af tilsynskommunen istandsættes eller fjernes på ejerens bekostning.

Vedligeholdelsen af vandløbet, for rørlagte strækninger med brønde dog kun alm. ren- og vedligeholdelse, men ikke hel eller delvis fornyelse, påhviler Rødning kommunalbestyrelse.

Beløb udlagt af kommunalbestyrelsen til udbedring af lodsejernes forsømmelser og beskadigelser af vandløbet, kan i mangel af godvillig betaling inddrives ved udpantning i henhold til bestemmelserne i vandløbslovens § 97.

D. Administrative bestemmelser.

Udførelsen af vedligeholdelsesarbejderne sker ved offentlig licitation, antagelse af underhåndstilbud eller ved egen foranstaltning efter den administrerende myndigheds nærmere bestemmelse.

Vandløbet oprenses 1 gang årligt, nemlig inden hvert års 15. oktober.

Brønde oprenses årligt, men rørledninger renses kun, når kommunalbestyrelsen, eventuelt efter anmodning fra lodsejerne, finder det påkrævet.

Ved vandløb, hvor grødeskæremaskiner anvendes, kan kommunalbestyrelsen lade grødeskæring foretage indtil 14 dage efter det anførte tidspunkt for vedligeholdelsens udførelse.

Ved oprensning skal grøden på vandløbets bund og vegetation på skråninger og banketter afskæres så tæt som muligt, og vandløbet skal holdes fri for aflejlrede sandbanker, sten m.v.

Hvor periodiske sandoprensninger foretages med maskine, kan kommunalbestyrelsen bestemme, at vandløbet eller strækninger deraf gives indtil 20 cm større dybde end fastsat i regulativet (med tilsvarende reduktion af bundbredden, der udgraves under regulativmæssig bund), og at næste sandoptagning først finder sted, når dybden er 10 cm mindre end regulativets angivelse.

Den oprensede fyld m.v. oplægges eller udsprøjtes nogenlunde ligeligt til begge sider af vandløbet i en afstand af mindst 1,0 m fra øverste vandløbskant. Ved evt. oprensning med maskine kan fylden dog oplægges ensidigt, men skiftevis på den ene og den anden side af vandløbet.

Den oprensede fyld m.v., der fremkommer ved vandløbets sædvanlige vedligeholdelse, er brugerne af de tilstødende jorder pligtige at modtage og fjerne eller sprede i et ikke over 15 cm tykt lag uden for en afstand af 1,0 m fra øverste vandløbskant inden 4 måneder efter oprensningen. Det påhviler enhver lodsejer at påse, om der er oplagt fyld m.v. på hans jord.

Er fylden ikke fjernet eller spredt inden for tidsfristen, kan tilsynsmyndigheden uden forudgående varsel lade fylden fjerne eller sprede på de pågældende lodsejeres regning.

Afskåren grøde, der flyder med strømmen, skal af stemmeværksejere og broejere enten optages eller ledes gennem bygværkerne, ligesom disse ejere er pligtige at optage den grøde m.v., der uden for oprensningstiden samler sig ved deres bygværker.

Kreaturvanding ved vandløbet er kun tilladt ved oppumpning eller særlige vandingssteder, der skal oprettes i henhold til vandløbslovens bestemmelser således, at hel vandløbets profil forbliver fri af vandingsstedet, og der skal hegnes, så kreaturerne ikke kan komme ud i vandløbet. Vedligeholdelsen påhviler lodsejerne, og ved forsømmelser forholdes efter afsnit C.

De til vandløbet grænsende arealer må ikke benyttes til løsdrift, medmindre der anbringes og vedligeholdes forsvarligt hegn med mindst 1 m's afstand fra vandløbets øverste kant (eller digefod). Aflagte hegn må ikke anbringes på vandløbets arealer.

Dyrkning og plantning må ikke foretages nærmere vandløbet end 1,5 m fra øverste vandløbskant.

Der må ikke nærmere end 5,0 m fra vandløbets kant opføres bygninger og foretages opfyldninger, udgravninger eller andre foranstaltninger af blivende art, som kan hindre kørsel med maskiner langs vandløbet.

For rørlagte strækninger må nyplantning ikke finde sted inden for 5 m fra rørledningens midte.

Såfremt plantning eller hegning er hindrende for vedligeholdelsesarbejder, kan bevoksning kræves nedskåret, og hegn af enhver type kræves fjernet eller flyttet til en afstand af mindst 5 m fra øverste vandløbskant af lodsejerne med 8 dages varsel.

Broer og overkørsler må kun opføres eller ombygges under iagttagelse af reglerne i vandløbslovens § 62.

Udløb for dræn- og spildevandsledninger skal udføres således, at der ikke sker skade på vandløbsskråningerne.

Tilsyn med de foran under B II nævnte bygværker føres i h.t. vandlovslovens § 84.

Dette regulativ har efter forudgående bekendtgørelse været fremlagt til offentligt eftersyn i 4 uger

fra den 29. nov. 1973 til den 27. dec. 1973 i Rødding kommune


Regulativet er derefter vedtaget af kommunalbestyrelsen for

Rødding kommune, den 15/1 1974, O. Munch-Bensen.

Regulativet godkendes.

Sønderjyllands amtsråd, den 9/4 - 1974

Knud Jensen
KNUD JENSEN

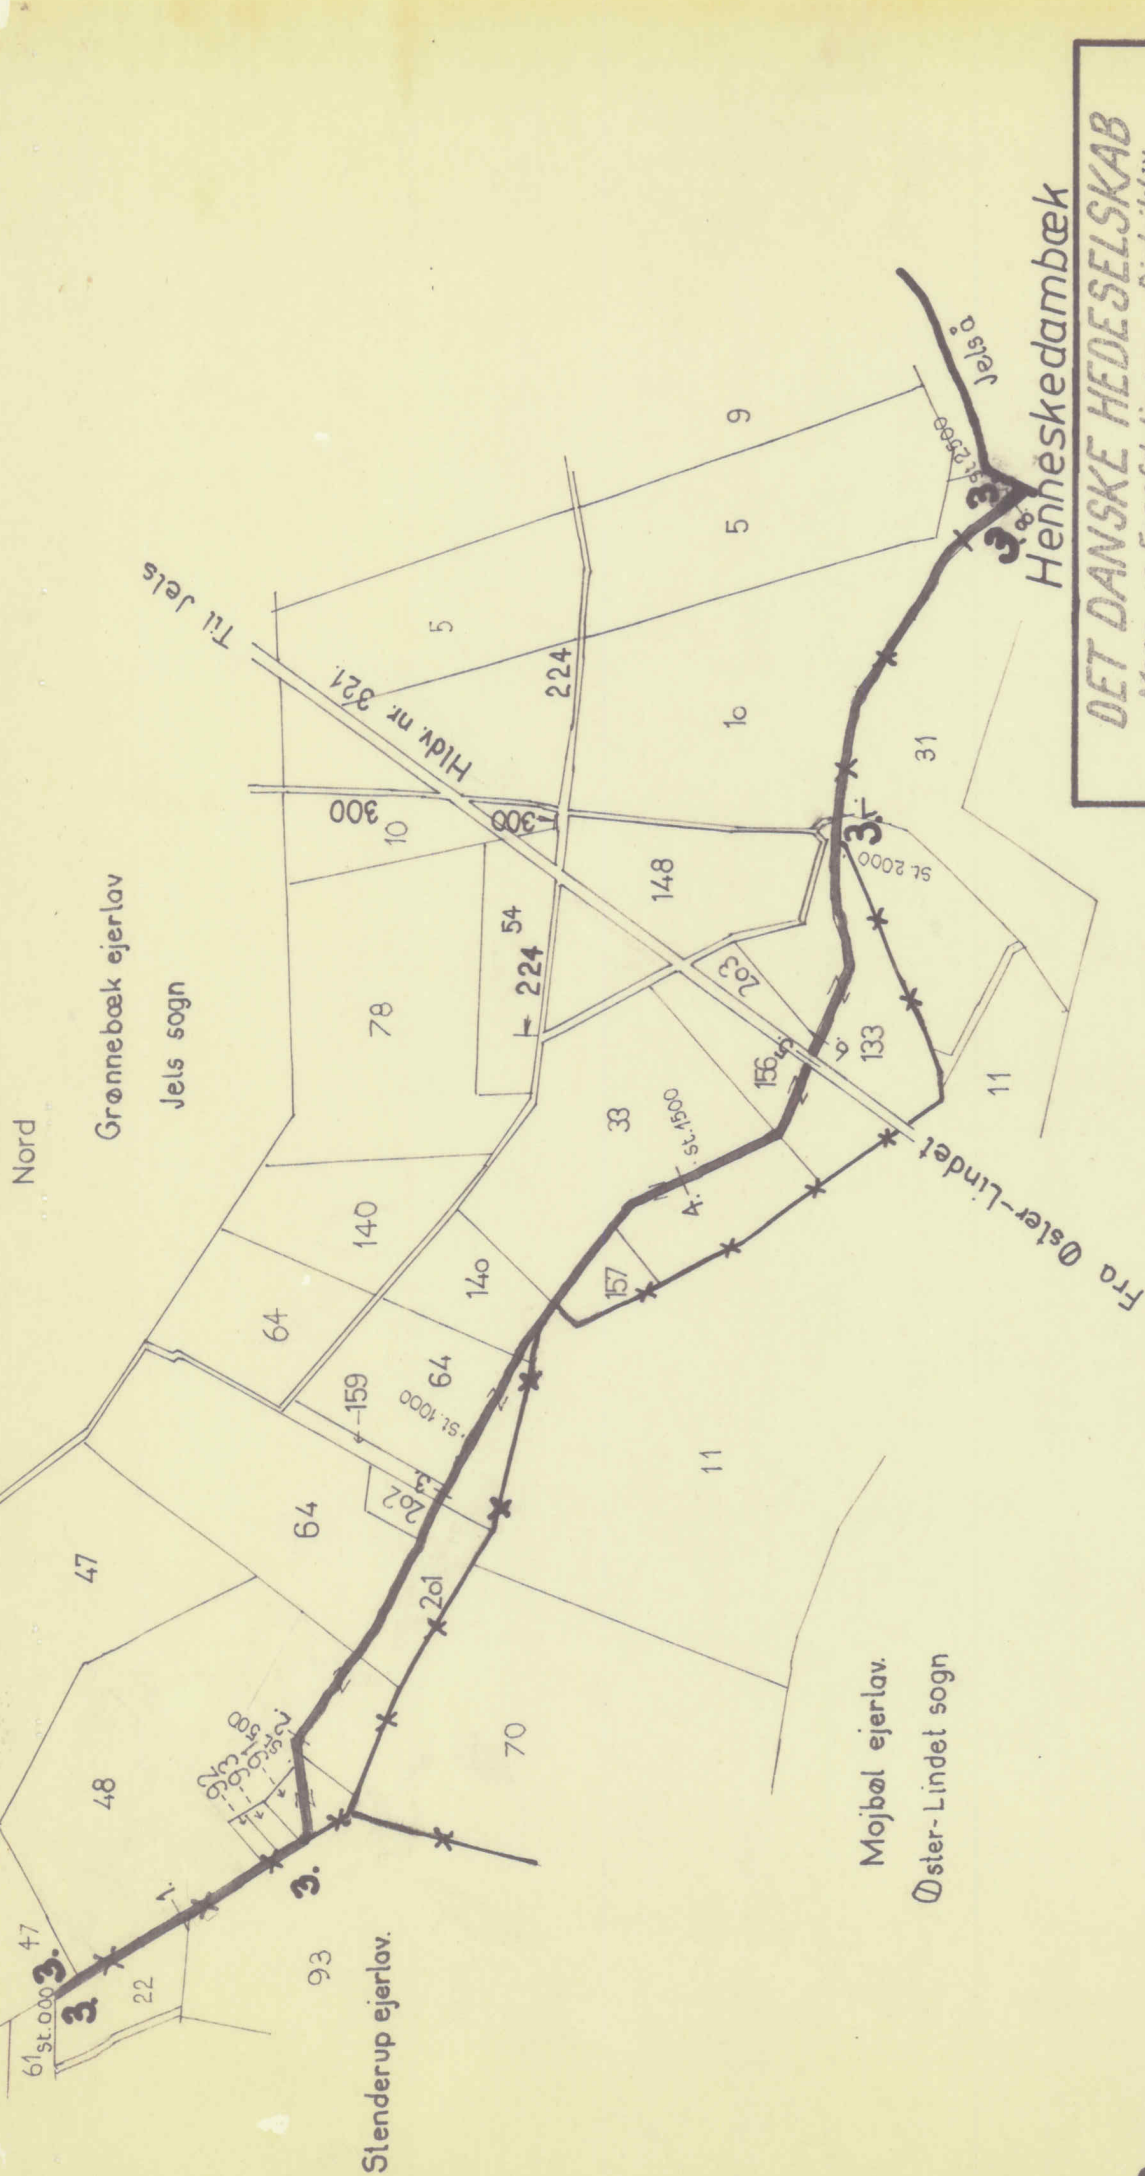

Henneskedambæk

DET DANSKE HEDESELSKAB

Mose- og Engafdelingen - Distrikt IX
Kontoret i Haderslev

Kommunevandløb nr. 3 Øster-Lindet sogn
3 Jels sogn
Rødding kommune, Sdrj. amt

Bilag	3	Oversigtskort i 1:10000
Kotesystem		Haderslev, den 15 OKT. 1973
Udarb.		<i>Whindebo Hansen</i>
Udført		
Rettet		

3.

x

300

70

åbent vandløb m. nr.

bygværk m. nr.

ejerlavs- og sognegrænse

kommunevej nr.

matrikelnr.

Mojbøl ejerlav.

Øster-Lindet sogn

Stenderup ejerlav.


Nord

Grønnebæk ejerlav

Jels sogn

Fra Øster-Lindet

Henneskedambæk

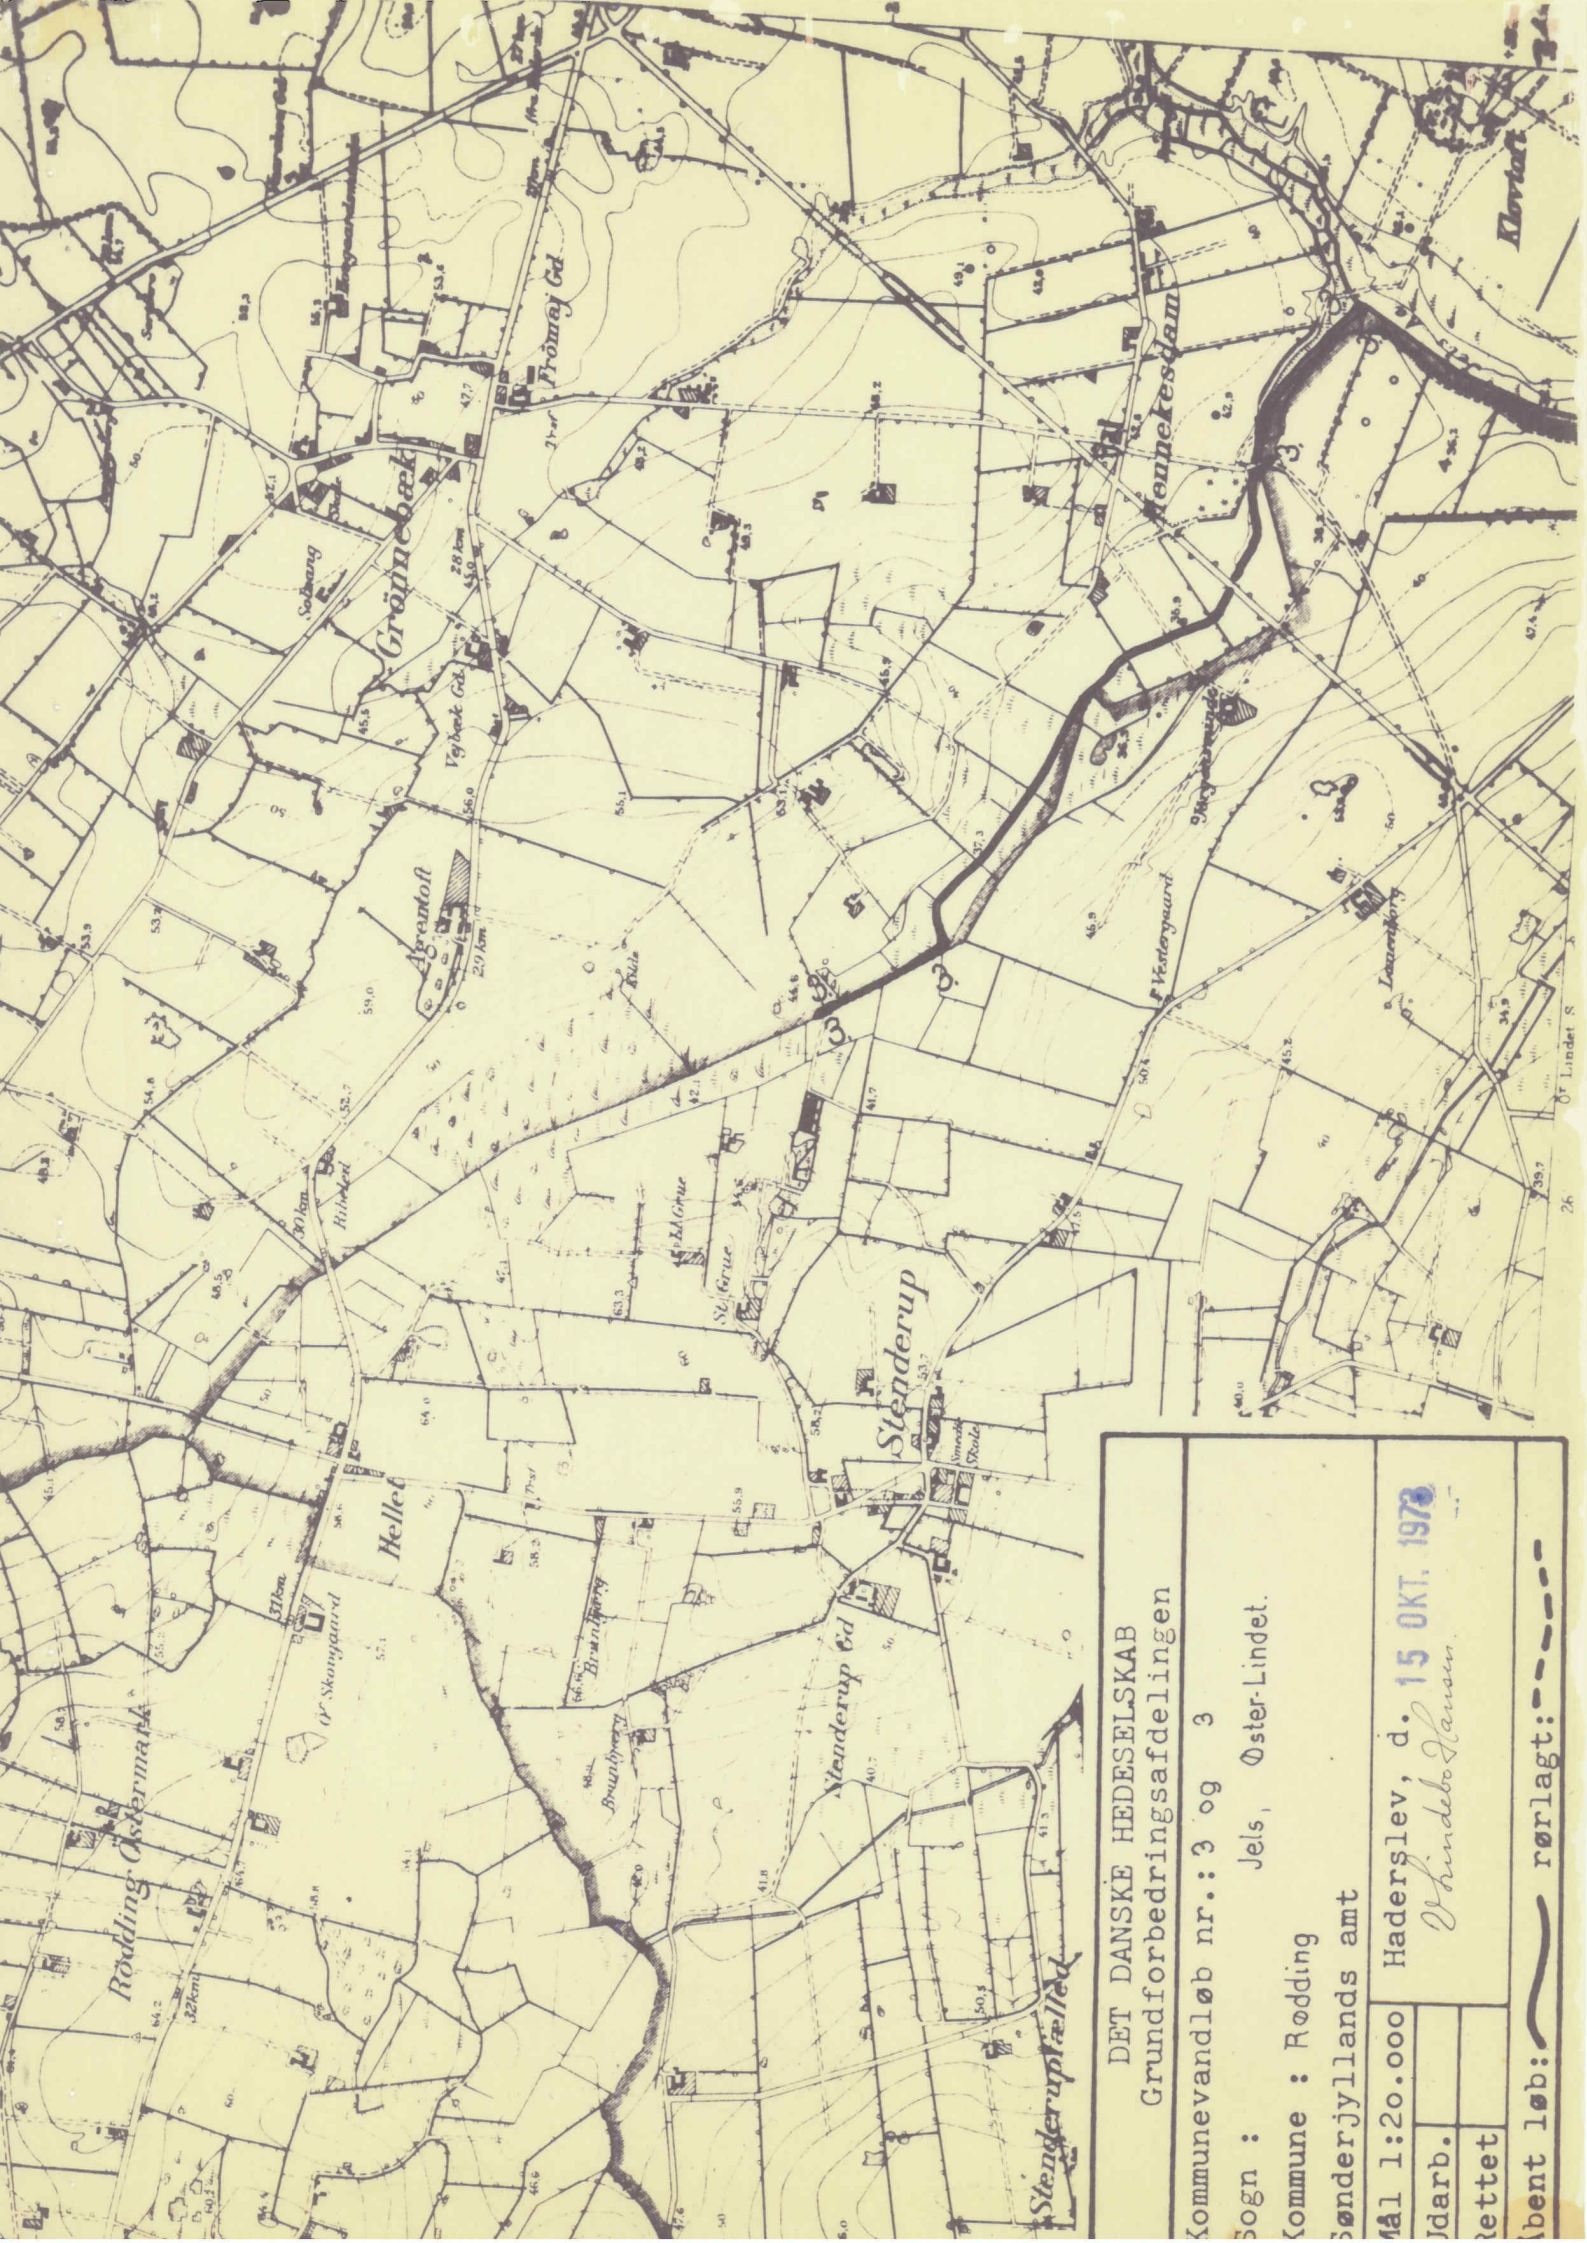

DET DANSKE HEDELSKAB
 Grundforbedringsafdelingen

Kommunevandløb nr.: 3 og 3

Sogn : Jels, Øster-Lindet.

Kommune : Rødding
 Sønderjyllands amt

Mål 1:20.000 Haderslev, d. 15 OKT. 1973

Udarb. *Thindebo Hansen*

Rettet

Øent løb: rørlagt: - - -

