

R e g u l a t i v

for

MARIEGÅRDSGRØFT

kommunevandløb nr. 9 i Jels sogn, Rødding kommune.

Sønderjyllands Amtskommune.

Regulativets grundlag er :

Vandsynskendelse, 7. november 1927.

Landvæsenskommissionsforretning 17. januar 1928.

Vandsynsforretning 8. november 1933.

Vandsynsforretning 18. november 1936.

Landvæsensnævnets sag V. 28/1950.

Regulativ stadfæstet af Haderslev amtsråd 5. januar 1957.

Tillægsregulativ stadfæstet af Haderslev amtsråd 7. november 1963.

Med stadfæstelse af nærværende regulativ ophæves de hidtil gældende regulativer.

A. Vandløbets beskrivelse.

Regulativet omfatter strækningen fra skellet mellem matr.nr. 394 og 326, Jels ejerlav, Jels sogn, til udløbet i Jels Nedersø, i skellet mellem matr. nr. 7 og 15, Jels ejerlav, Jels sogn.

Vandløbets hovedretning er fra nord mod syd.

Den samlede strækning er 1681 m, heraf er 1423 m åbent vandløb og 258 m rørledning.

Med hensyn til løbets nærmere beliggenhed henvises til vedføjede kort eller kommunens vandløbskort.

Station	Afstand m	Bundbredde Rørstørrelse m	Anlæg	Fald o/oo	Anmærkning
606		x	x		
	8	0,30		røroverkørsel	Bygværk nr. 6
614		x	x		
	148	0,50	1: $\frac{5}{4}$		
762		x	x		
	10	0,35		røroverkørsel	Bygværk nr. 7
772		x	x		
	126	0,50	1: $\frac{5}{4}$		
898		x	x		
	6	0,30		røroverkørsel	Bygværk nr. 8
904		x	x		
	20	0,50	1: $\frac{5}{4}$		
924		x	x		
	9	0,30		røroverkørsel	Bygværk nr. 9
933		x	x		
	31	0,50	1: $\frac{5}{4}$		
964		x	x	ca. 2-10	35 cm rørindløb
	51	0,35			
1015		x	x		35 cm rørudløb
	86	0,50	1:1,5		
1101		x	x		
	5	0,40		røroverkørsel	Bygværk nr. 10
1106		x	x		
	37	0,50	1:1,5		
1143		x	x		
	6	0,40		røroverkørsel	Bygværk nr. 11
1149		x	x		
	36	0,50	1:1,5		
1185		x	x		
	6	0,40		røroverkørsel	Bygværk nr. 12
1191		x	x	x	
	63	0,50	1:1,5	stærkt fald	
1254		x	x	x	

Station	Afstand m	Bundbredde Rørstørrelse m	Anlæg	Fald o/oo	Anmærkning
1254		x	x	x	
	18	1,0		rørgennemløb	Landevej nr.321 Bygværk nr. 13
1272		x	x		
	4				Vejgrøft
1276		x		ca.2-10	60 cm rørindløb
	165	0,60			
1441		x			100 cm brønd
	20	1,0		rørgennemløb	Kommunevej nr.15 Bygværk nr. 14
1461		x	x		
	220	0,50	så stort at siderne kan holde		
1681		x	x	x	Udløb i Jels Nedersø.

I vandsynets kendelse af 7. november er fastsat flg. dybder:

På strækningen udfor matr. nr. 326 og 327, Jels ejerlav 0,70 m.

På strækningen udfor matr. nr. 24, Jels ejerlav 1,00 m.

I forliget for landvæsenskommissionen af 17. januar 1924 er dybden ved skellet mellem matr. nr. 24 og 328, Jels ejerlav, fastsat til 65 cm.

Stationeringen er regnet i m fra øverste ende.

II. Broer, overkørsler, stemmeværker, styrt og andre bygværker.

Af sådanne bygværker findes følgende ved vandløbet:

Nr.	Beliggenhed	Bygværkets art og dimension	Bygværkets ejerforhold
1	St. 57 - 66	Røroverkørsel 30 cm rør	matr.nr.326, Jels
2	" 178 - 180	do. 30 cm rør	" " 327, Jels
3	" 206 - 213	do. 35 cm rør	" " 327, Jels
4	" 444 - 448	do. 35 cm rør	" " 24, Jels
5	" 566 - 574	do. 35-45 " rør	" " 24, Jels
6	" 606 - 614	do. 30 cm rør	" " 328, Jels
7	" 762 - 772	do. 35 cm rør	" " 329, Jels
8	" 898 - 904	do. 30 cm rør	" " 330, Jels
9	" 924 - 933	do. 30 cm rør	" " 330, Jels
10	" 1101 - 1106	do. 40 cm rør	Sdrj. amtskommune
11	" 1143 - 1149	do. 40 cm rør	" "
12	" 1185 - 1191	do. 40 cm rør	" "
13	" 1254 - 1272	Rørgennemløb, 100 cm rør	" "
14	" 1441 - 1461	do. 100 cm rør	Rødning kommune Kommunevej nr. 15

C. Vandløbets vedligeholdelse.

Det under afsnit B beskrevne vandløb med bygværker vedligeholdes med de angivne dimensioner m.v.

Vedligeholdelsen af vandløbets bygværker, herunder broer, overkørsler, vandingssteder etc., udføres af de respektive ejere. Bygværker, der ikke vedligeholdes forsvarligt, kan af tilsynskommunen istandsættes eller fjernes på ejerens bekostning.

Vedligeholdelsen af vandløbet, for rørlagte strækninger med brønde dog kun alm. ren- og vedligeholdelse, men ikke hel eller delvis fornyelse, påhviler Rødning kommunalbestyrelse.

Beløb udlagt af kommunalbestyrelsen til udbedring af lodsejernes forsømmelser og beskadigelser af vandløbet kan i mangel af godvillig betaling inddrives ved udpantning i henhold til bestemmelserne i vandløbslovens § 97.

D. Administrative bestemmelser.

Udførelsen af vedligeholdelsesarbejderne sker ved offentlig licitation, antagelse af underhåndstilbud eller ved egen foranstaltning efter den administrerende myndigheds nærmere bestemmelse.

Vandløbet oprensnes 1 gang årligt, nemlig inden hvert års 15. oktober.

Brønde oprensnes årligt, men rørledninger renses kun, når kommunalbestyrelsen, eventuelt efter anmodning fra lodsejerne, finder det påkrævet.

Ved vandløb, hvor grødeskøremaskiner anvendes, kan kommunalbestyrelsen lade grødeskøring foretage indtil 14 dage efter det anførte tidspunkt for vedligeholdelsens udførelse.

Ved oprensning skal grøden på vandløbets bund og vegetationen på skråninger og banketter afskæres så tæt som muligt, og vandløbet skal holdes fri for aflejrrede sandbanker, sten m.v.

Hvor periodiske sandoprensninger foretages med maskine, kan kommunalbestyrelsen bestemme, at vandløbet eller strækninger deraf gives indtil 20 cm større dybde end fastsat i regulativet (med tilsvarende reduktion af bundbredden, der udgraves under regulativmæssig bund), og at næste sandoptagning først finder sted, når dybden er 10 cm mindre end regulativets angivelse.

Den oprensede fyld m.v. oplægges eller udsprøjtes nogenlunde ligeligt til begge sider af vandløbet i en afstand af mindst 1,0 m fra øverste vandløbskant. Ved evt. oprensning med maskine kan fylden dog oplægges ensidigt, men skiftevis på den ene og den anden side af vandløbet.

Den oprensede fyld m.v., der fremkommer ved vandløbets sædvanlige vedligeholdelse, er brugerne af de tilstødende jorder pligtige at modtage og fjerne eller sprede i et ikke over 15 cm tykt lag uden for en afstand af 1,0 m fra øverste vandløbskant inden 4 måneder efter oprensningen. Det påhviler enhver lodsejer at påse, om der er oplagt fyld m.v. på hans jord.

Er fylden ikke fjernet eller spredt inden for tidsfristen, kan tilsynsmyndigheden uden forudgående varsel lade fylden fjerne eller sprede på de pågældende lodsejeres regning.

Afskåren grøde, der flyder med strømmen, skal af stemmeværksejere og broejere enten optages eller ledes gennem bygværkerne, ligesom disse ejere er pligtige at optage den grøde m.v., der uden for oprensningstiden samler sig ved deres bygværker.

Kreaturvanding ved vandløbet er kun tilladt ved oppumpning eller særlige vandingssteder, der skal oprettes i henhold til vandløbslovens bestemmelser således, at hele vandløbets profil forbliver fri af vandingsstedet, og der skal hegnes, så kreaturerne ikke kan komme ud i vandløbet. Vedligeholdelsen påhviler lodsejerne, og ved forsømmelser forholdes efter afsnit C.

De til vandløbet grænsende arealer må ikke benyttes til løsdrift, nedmindre der anbringes og vedligeholdes forsvarligt hegn med mindst 1,0 m's afstand fra vandløbets øverste kant (eller digefod). Aflagte hegn må ikke anbringes på vandløbets arealer.

Dyrkning og plantning må ikke foretages nærmere vandløbet end 1,5 m fra øverste vandløbskant.

Der må ikke nærmere end 5,0 m fra vandløbets kant opføres bygninger og foretages opfyldninger, udgravninger eller andre foranstaltninger af blivende art, som kan hindre kørsel med maskiner langs vandløbet.

For rørlagte strækninger må nyplantning ikke finde sted inden for 5 m fra rørledningens midte.

Såfremt plantning eller hegning er hindrende for vedligeholdelsesarbejder, kan bevoksning kræves nedskåret, og hegn af enhver type kræves fjernet eller flyttet til en afstand af mindst 5 m fra øverste vandløbskant af lodsejerne med 8 dages varsel.

Broer og overkørsler må kun opføres eller ombygges under iagttagelse af reglerne i vandløbslovens § 62.

Udløb for dræn- og spildevandsledninger skal udføres således, at der ikke sker skade på vandløbsskråningerne.

Tilsyn med de foran under B II nævnte bygværker føres i h.t. vandløbslovens § 84.

Dette regulativ har efter forudgående bekendtgørelse været
frenlagt til offentligt eftersyn i 4 uger

fra den 29. nov 1973 til den 27. dec 1973 i Budding kommune

Regulativet er derefter vedtaget af kommunalbestyrelsen for

Budding kommune, den 15/1 1974, Bo Elting - H. Hansen.
sigs. sigs.

Regulativet godkendes.

Sønderjyllands amtsråd, den 9/4 - 1974


Bo Elting - Knud Jensen
sigs. sigs.

Rigtigheden attesteres.

Haderslev, den 28/5 - 1974

Bo Elting

Nord

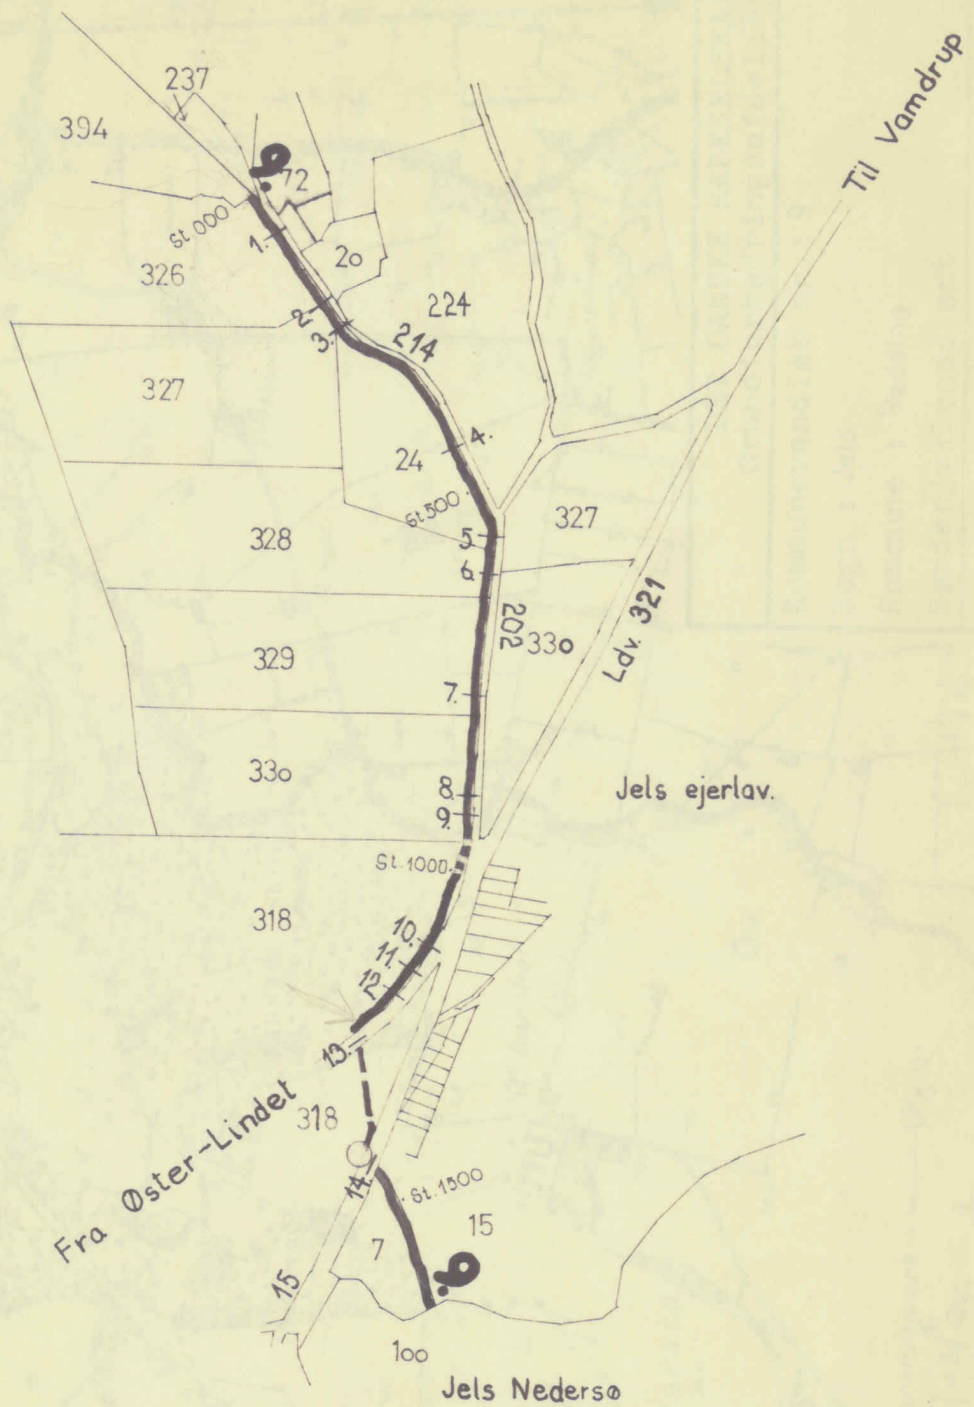

åbent vandløb m. nr.

rørlagt do

bygværk m. nr.

214 kommunevej nr.

330 matrikelnr.

DET DANSKE HEDESELSKAB
 Mose- og Engafdelingen - Distrikt IX
 Kontoret i Haderslev

Kommunevandløb nr. 9, Jels sogn,
 Rødding kommune, Sdrj. amt.

	Bilag	Oversigtskort i 1:10000
Kotesystem		Haderslev, den 15/10-1973.
Udarb.		V. Hindebo Hansen
Udført		
Rettet		

