

R e g u l a t i v

for

kommunevandløbet " Markskelbæk "

vandløb nr. 1, Hygum sogn, Rødding kommune,

vandløb nr. 3, Fole sogn, Gram kommune,

Sønderjyllands Amtskommune.

Regulativets grundlag er:

Regulativ stadfæstet af Haderslev amtsråd 29/8 1927.

Landvæsensnævnets sag V. nr. 12/1955 af 21. april 1955 og  
kendelse i samme sag af 8. juli 1955.

Landvæsensnævnets kendelse af 26. februar 1965 V. 8/1965.

#### A. Vandløbets beskrivelse.

Regulativet omfatter strækningen fra skel mellem matr. nr. 81 og 40, Fole ejerlav, Fole sogn og matr. nr. 35, Fæsted, Hygum sogn til udløbet i Amtsvandløbet Gram å.

Vandløbet løber mod vest, på de første 670 m i skel mellem Hygum og Fole sogne og derefter helt i Hygum sogn.

Heraf er 3190 m åbent vandløb og 0 m rørledning. Ialt 3190 m.

Med hensyn til løbets nærmere beliggenhed henvises til vedføjede kort eller kommunens vandløbskort.

#### B. Vandløbets skikkelse.

##### I. Afmærkning og dimensioner m.v.

Station	Afstand m	Bundbredde Rørstørrelse m	Anlæg	Fald o/oo	Bundkote m	Anmærkning
0		x	x			
	230	0,50	1			
230		x	x			
	4	0,40	Røroverkørsel			Bygværk nr. 1
234		x	x			
	256	0,50	1			
490		x	x	x	13,04	Tilløb af 50 cm rørledning

Station	Afstand m	Bundbredde Rørstørrelse m	Anlæg	Fald o/oo	Bundkote m	Anmærkning
490		x	x	x	13,04	Tilløb af 50 cm rørledning
	294	0,60	1,5			
784		x	x	0,31		
	40	0,60	så stort at siderne kan holde			
824		x	x			
	4	0,75x 1,10	Stenkiste			Bygværk nr. 2
828		x	x			
	90		så stort at siderne kan holde			Tilløb af grøft
918						
	50	0,60				
968		x	x	x	12,89	
	500	1,00	så stort at siderne kan holde			
1468		x	x			
	5	0,45 - 0,60	Røroverkørsel			Bygværk nr. 3
1473		x	x			
	615	1,00	så stort at siderne kan holde			
2088		x	x			
	9	0,80	Rørgennemløb			Bivej nr. 352 Bygværk nr. 4
2097		x	x			
	1093		så stort at siderne kan holde			
3190		x	x			Udløb i Gram å

Stationeringen er regnet i m fra øverste ende.

De anførte koter refererer til D.N.N., idet følgende fixpunkter er indnivelleret:

G.M. fix. på Fole kirke -

kote 21,27 m.

II. Broer, overkørsler, stemmeværker, styrt og andre bygværker.

Af sådanne bygværker findes følgende ved vandløbet:

Nr.	Beliggenhed	Bygværkets art og dimension	Bygværkets ejerforhold
1	St. 230 - 234	Røroverkørsel 40 cm	Matr. nr. 138, Fæsted
2	" 824 - 828	Stenkiste 75x110 cm	Matr. nr. 188, Fæsted
3	" 1468 -1473	Røroverkørsel 45-60 cm	Rødding kommune Fællesvej
4	" 2088 -2097 Bivej nr. 352	Rørgennemløb 80 cm	Rødding kommune

C. Vandløbets vedligeholdelse.

Det under afsnit B beskrevne vandløb med bygværker vedligeholdes med de angivne dimensioner m.v.

Vedligeholdelsen af vandløbets bygværker, herunder broer, overkørsler, vandingssteder etc., udføres af de respektive ejere. Bygværker, der ikke vedligeholdes forsvarligt, kan af tilsynskommunen istandsættes eller fjernes på ejerens bekostning.

Vedligeholdelsen af vandløbet, for rørlagte strækninger med brønde dog kun alm. ren- og vedligeholdelse, men ikke hel eller delvis fornyelse påhviler Rødding kommunalbestyrelse, idet der for strækningen som grænsevandløb er aftalt følgende med hensyn til vedligeholdelsesarbejdernes udførelse:

Vedligeholdelsesudgifterne fordeles således:

Gram kommune 50% af de øvre 670 m.

Rødding kommune 50% af de øvre 670 m.

Beløb udlagt af kommunalbestyrelsen til udbedring af lods-ejernes forsømmelser og beskadigelser af vandløbet kan i mangel

af godvillig betaling inddrives ved udpantning i henhold til bestemmelserne i vandløbslovens § 97.

#### D. Administrative bestemmelser.

Udførelsen af vedligeholdelsesarbejderne sker ved offentlig licitation, antagelse af underhåndstilbud eller ved egen foranstaltning efter den administrerende myndigheds nærmere bestemmelse.

Vandløbet oprenses 1 gang årligt, nemlig inden hvert års 15. oktober.

Brønde oprenses årligt, men rørledninger renses kun, når kommunalbestyrelsen, eventuelt efter anmodning fra lodsejerne, finder det påkrævet.

Ved vandløb, hvor grødeskæremaskiner anvendes, kan kommunalbestyrelsen lade grødeskæring foretage indtil 14 dage efter det anførte tidspunkt for vedligeholdelsens udførelse.

Ved oprensning skal grøden på vandløbets bund og vegetationen på skråninger og banketter afskæres så tæt som muligt, og vandløbet skal holdes fri for aflejrede sandbanker, sten m.v.

Hvor periodiske sandoprensninger foretages med maskine, kan kommunalbestyrelsen bestemme, at vandløbet eller strækninger deraf gives indtil 20 cm større dybde end fastsat i regulativet ( med tilsvarende reduktion af bundbredden, der udgraves under regulativmæssig bund ), og at næste sandoptagning først finder sted, når dybden er 10 cm mindre end regulativets angivelse.

Den oprensede fyld m.v. oplægges eller udsprøjtes nogenlunde ligeligt til begge sider af vandløbet i en afstand af mindst 1,0 m fra øverste vandløbskant. Ved evt. oprensning med maskine kan fylden dog oplægges ensidigt, men skiftevis på den ene og den anden side af vandløbet.

Den oprensede fyld m.v., der fremkommer ved vandløbets sædvanlige vedligeholdelse, er brugerne af de tilstødende jorder pligtige at modtage og fjerne eller sprede i et ikke over 15 cm tykt lag uden for en afstand af 1,0 m fra øverste vandløbskant inden 4 måneder efter oprensningen. Det påhviler enhver lodsejer at påse, om der er oplagt fyld m.v. på hans jord.

Er fylden ikke fjernet eller spredt inden for tidsfristen, kan tilsynsmyndigheden uden forudgående varsel lade fylden fjerne eller sprede på de pågældende lodsejeres regning.

Afskåren grøde, der flyder med strømmen, skal af stemmeværksejere og broejere enten optages eller ledes gennem bygværkerne, ligesom disse ejere er pligtige at optage den grøde m.v., der uden for oprensningstiden samler sig ved deres bygværker.

Kreaturvanding ved vandløbet er kun tilladt ved oppumpning eller særlige vandingssteder, der skal oprettes i henhold til vandløbslovens bestemmelser således, at hele vandløbets profil forbliver fri af vandingsstedet, og der skal hegnes, så kreaturerne ikke kan komme ud i vandløbet. Vedligeholdelsen påhviler lodsejerne, og ved forsømmelser forholdes efter afsnit C.

De til vandløbet grænsende arealer må ikke benyttes til løsdrift, medmindre der anbringes og vedligeholdes forsvarligt hegn med mindst 1,0 m's afstand fra vandløbets øverste kant ( eller digefod ). Aflagte hegn må ikke anbringes på vandløbets arealer.

Dyrkning og plantning må ikke foretages nærmere vandløbet end 1,5 m fra øverste vandløbskant.

Der må ikke nærmere end 5,0 m fra vandløbets kant opføres bygninger og foretages opfyldninger, udgravninger eller andre foranstaltninger af blivende art, som kan hindre kørsel med maskiner langs vandløbet.

For rørlagte strækninger må nyplantning ikke finde sted inden for 5 m fra rørledningens midte.

Såfremt plantning eller hegning er hindrende for vedligeholdelsesarbejder, kan bevoksning kræves nedskåret, og hegn af enhver type kræves fjernet eller flyttet til en afstand af mindst 5 m fra øverste vandløbskant af lodsejerne med 8 dages varsel.

Broer og overkørsler må kun opføres eller ombygges under iagttagelse af reglerne i vandløbslovens § 62.

Udløb for dræn- og spildevandsledninger skal udføres således, at der ikke sker skade på vandløbsskråningerne.

Tilsyn med de foran under B II nævnte bygværker føres i h.t. vandløbslovens § 84.

Dette regulativ har efter forudgående bekendtgørelse været fremlagt til offentligt eftersyn i 4 uger

fra den 5. april 1973 til den 3. maj 1973 i Rødding kommune  
fra den 31. august 1973 til den 28. sept. 1973 i Gram kommune.

Regulativet er derefter vedtaget af kommunalbestyrelsen for

Rødding kommune, den 20. marts 1973,	Chr. Olling borgmester	H. Hansen kommuneing.
Gram kommune, den 16. oktober 1973,	J. Schmidt borgmester	A. Christensen kommuneingeniør

Regulativet godkendes.


Sønderjyllands amtsråd, den 12. november 1973.

Ingomar Petersen

Knud Jensen

Rigtigheden attesteres  
Haderslev, den 20/11-1973

*L. Hansen*

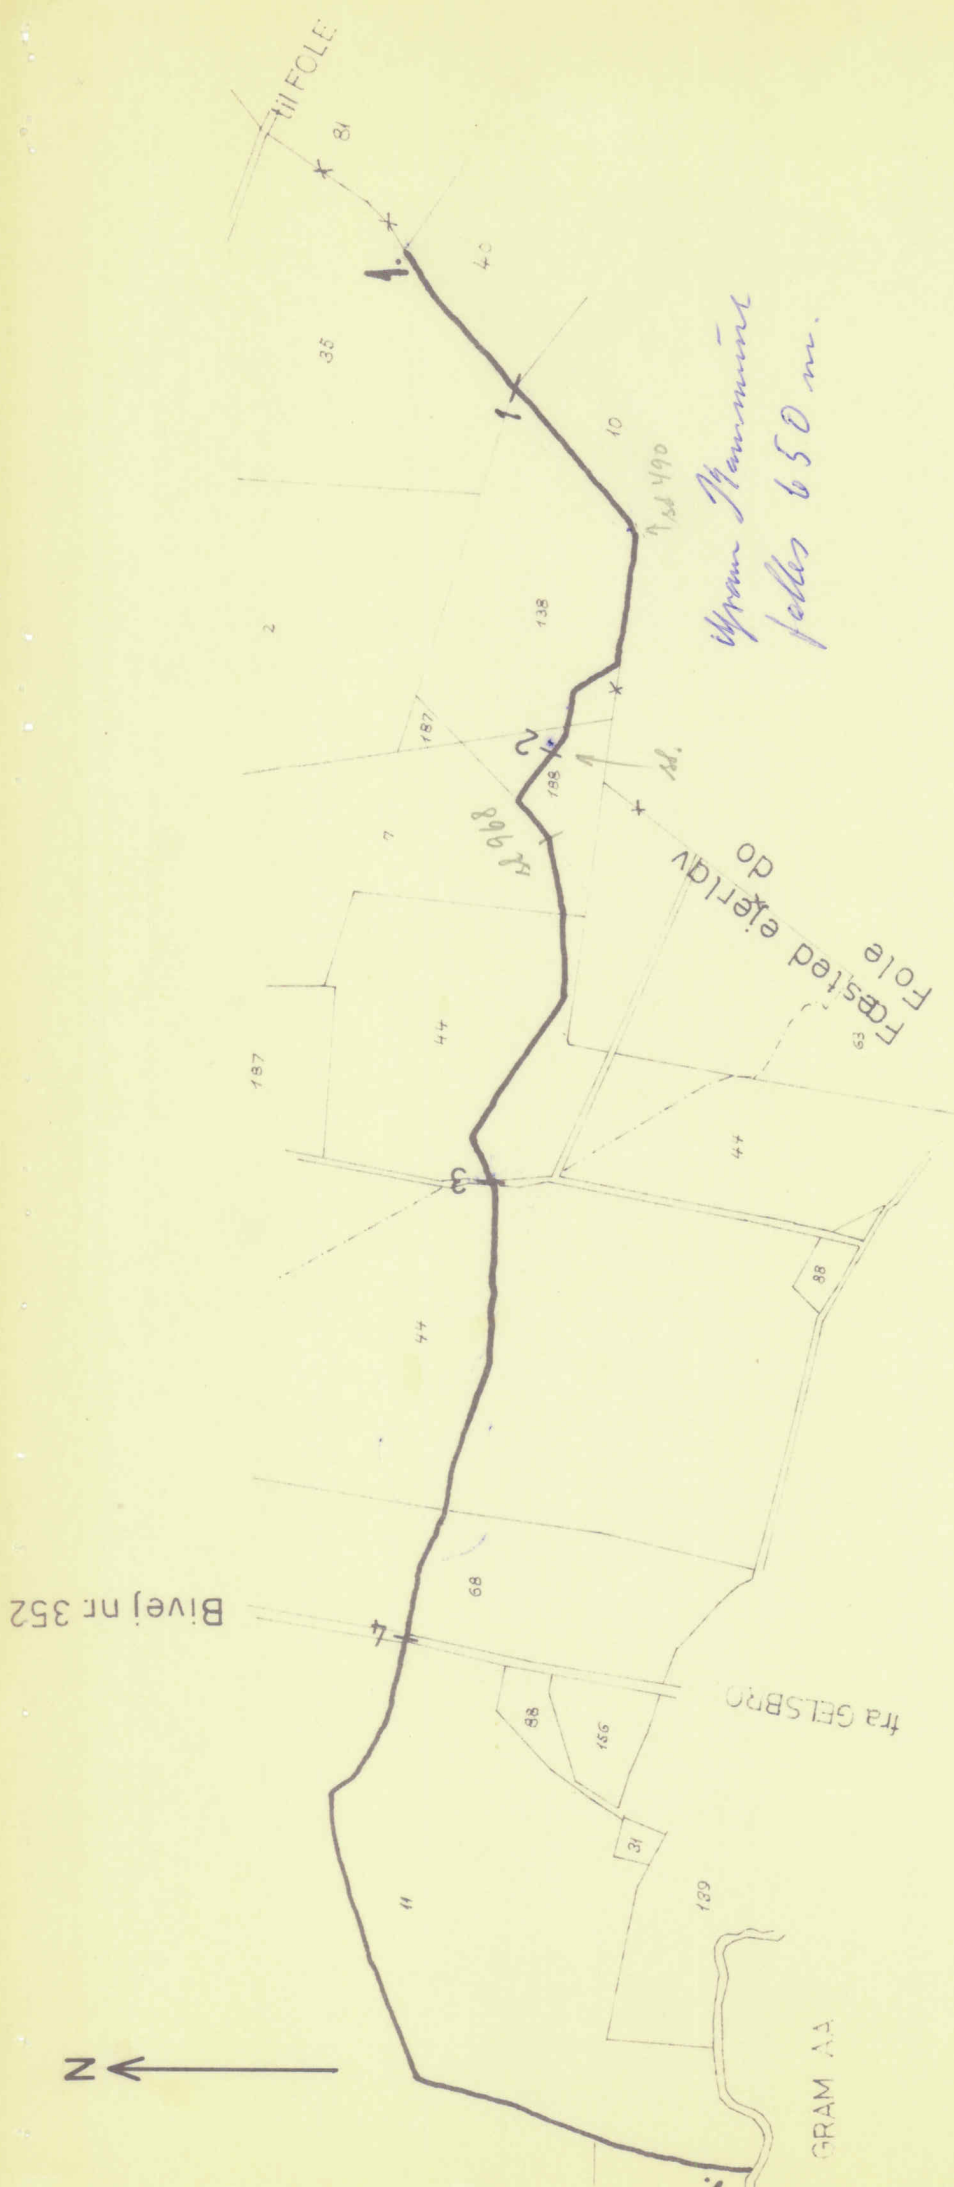

Markske/bæk


Signatur:

- +— Bygværk m. nr.
- Åbent vandløb

<b>DET DANSKE HEDESELSKAB</b>
Grundforbedringsafdelingen
Kommunevandløb nr.1 Hygum sogn, Rødding kommune. Nr. 3 Fole sogn, Gram kommune. Sønderjyllands amtskommune.
Haderslev den <b>17 FEB. 1973</b> <i>Anders Hansen</i>

Oversigtskort i 1:10000



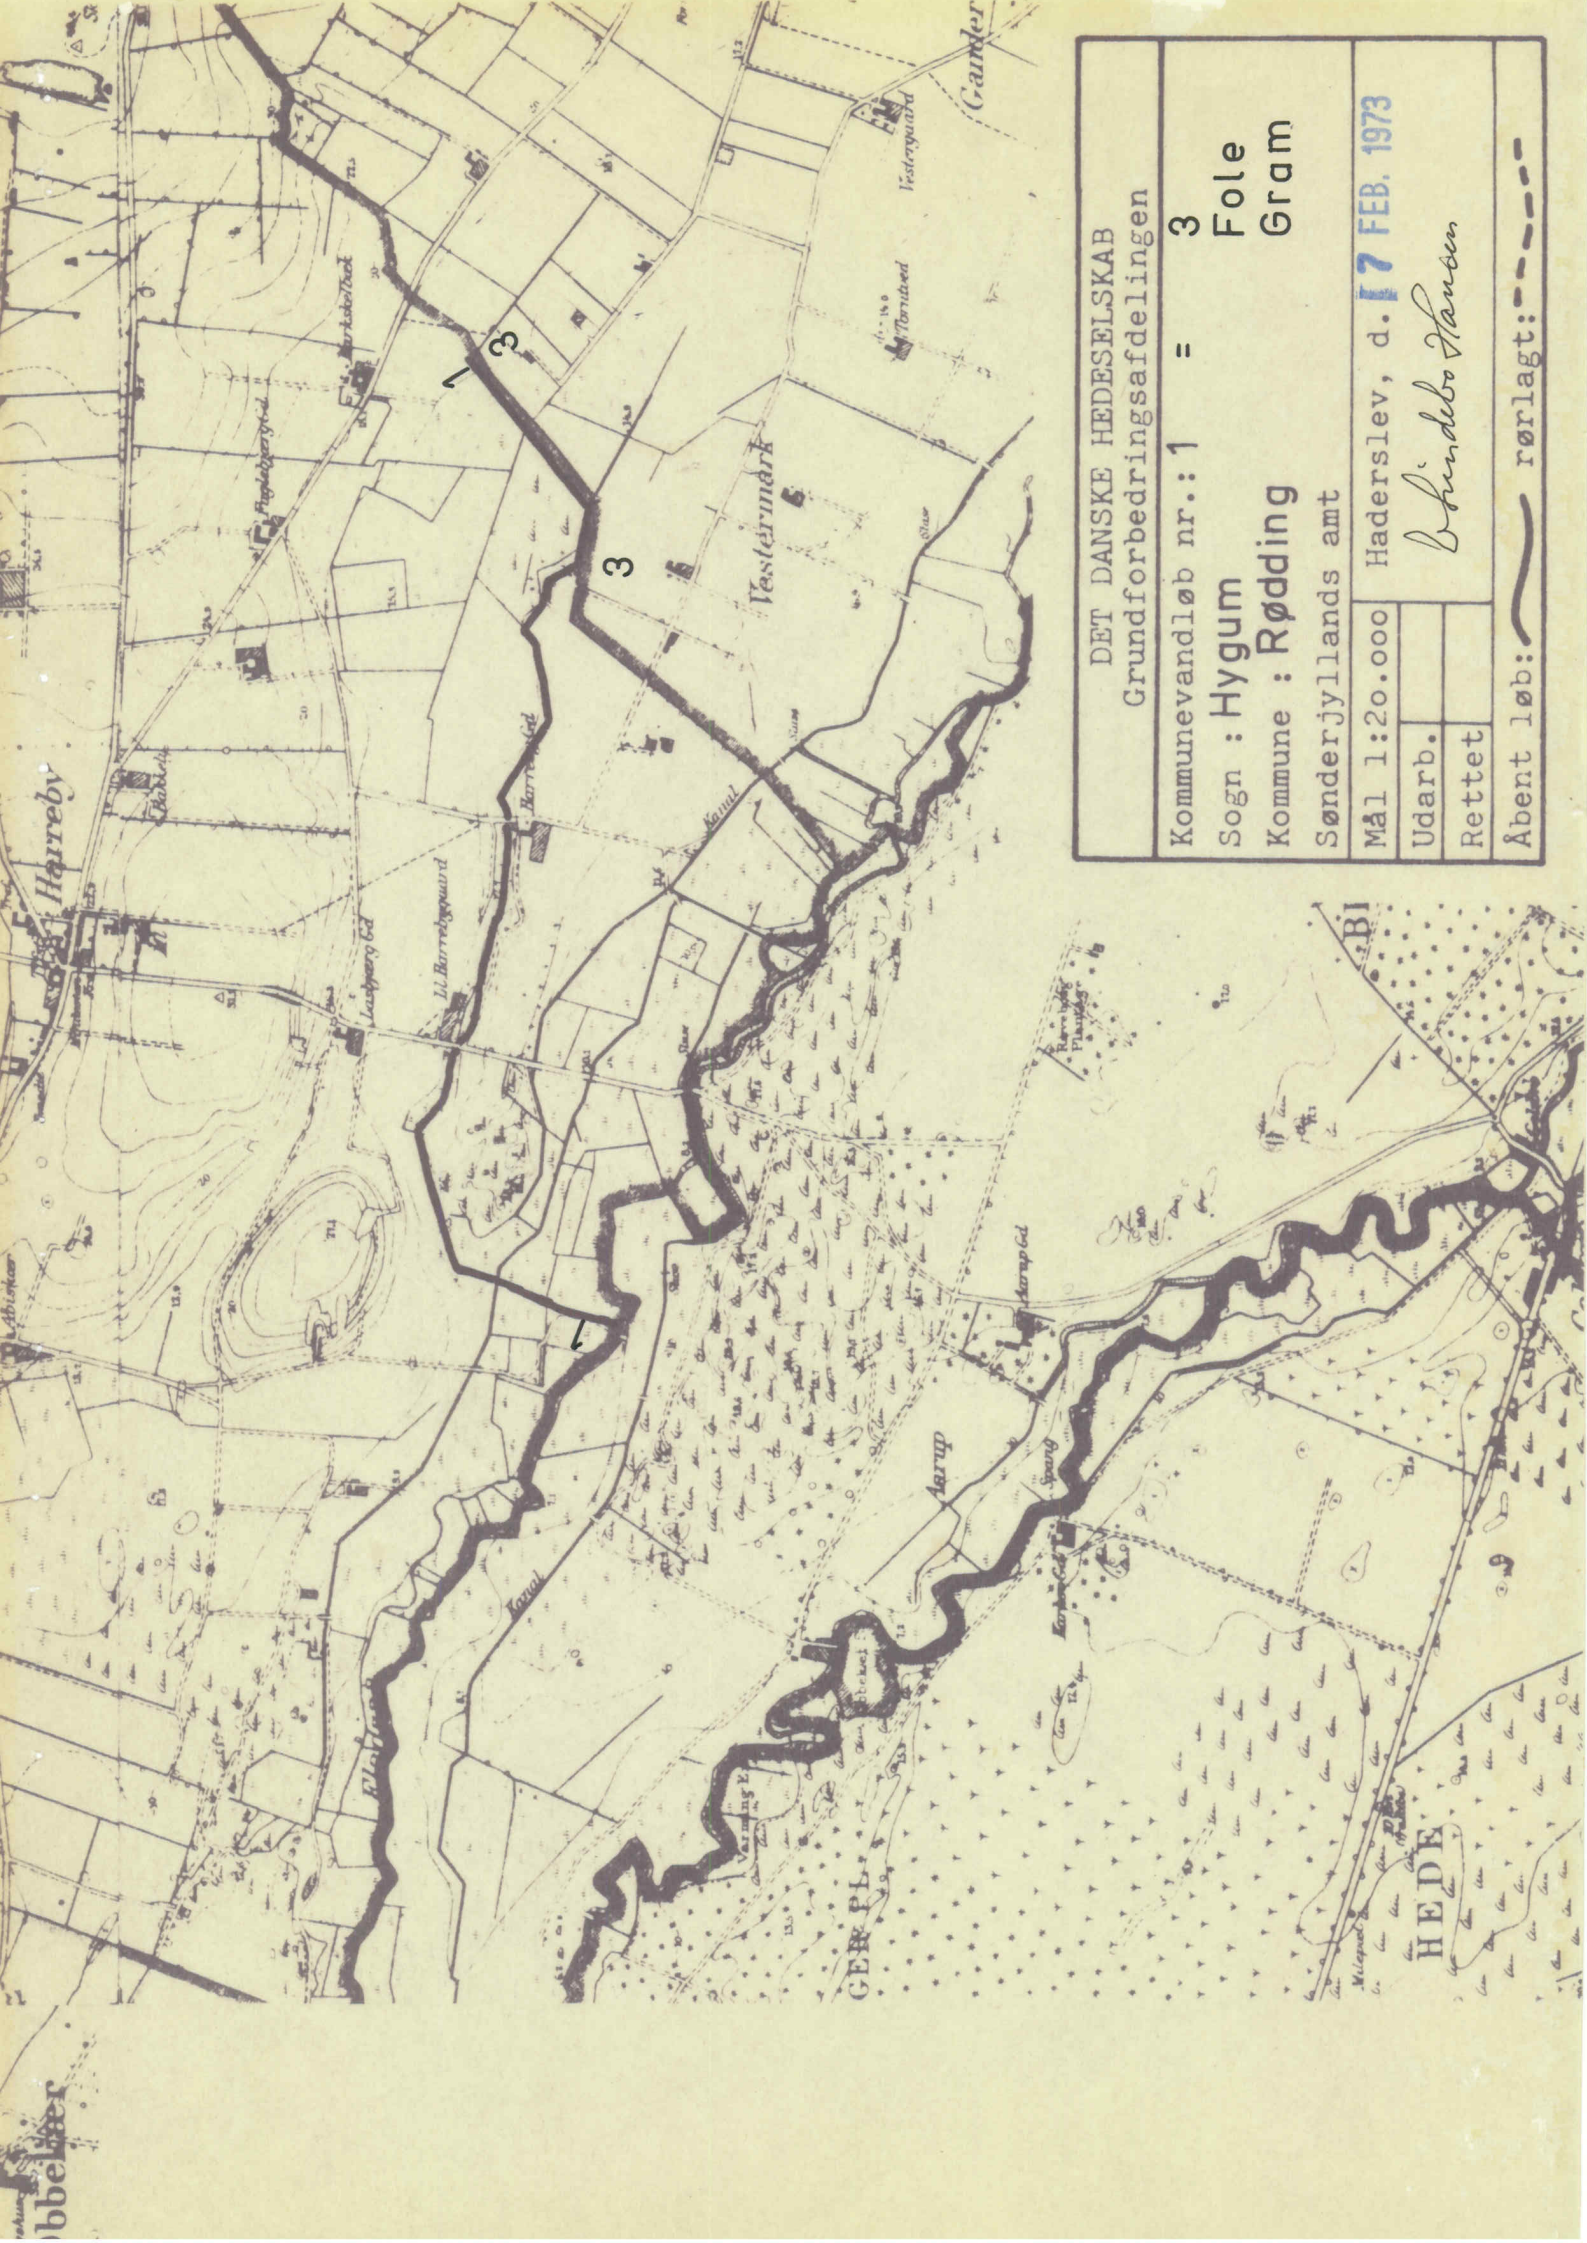

DET DANSKE HEDELSKAB  
 Grundforbedringsafdelingen

Kommunevandløb nr.: 1 = 3

Sogn : Hygum

Kommune : Rødding

Sønderjyllands amt

Mål 1:20.000

Udarb. \_\_\_\_\_

Rettet \_\_\_\_\_

Åbent løb: ~~~~~ rørlagt: - - - -

Haderslev, d. 17 FEB. 1973

*Christina Hansen*

