

R e g u l a t i v  
for  
kommunevandløbet " Mosegrøft "  
vandløb nr. 5 i Hjerting sogn, Rødding kommune.

Sønderjyllands Amtskommune.

Regulativets grundlag er:

Vandsynsforretning af 5. april 1927.

Vandsynsforretning af 14. oktober 1942.

Vandsynsforretning af 4. november 1942.

Vandsynsforretning med kendelse af 27. februar 1948.

Vandsynsforretning af 28. oktober 1948.

Landvæsensnævnets sag V. 19/1957 nævnsforretning af 21. maj 1957.

Regulativ stadfæstet af Haderslev amtsråd 26. juni 1957.

For vandløbet gælder endvidere sognerådsbeslutning af 11. juni 1963, samt tillæg til regulativerne stadfæstet af Haderslev amtsråd den 7. november 1963.

Med stadfæstelse af nærværende regulativ bortfalder samtlige ældre regulativer.

#### A. Vandløbets beskrivelse.

Regulativet omfatter følgende strækning:

Vandløb nr. 5 begynder i skel mellem matr. nr. 27 og 125 Hjerting, Hjerting, ca. 10 m øst for skelhjørnet mellem matr. nr. 99, 27 og 125, Hjerting, Hjerting. Vandløbet løber i nordøstlig, østlig og sydøstlig retning til udløb i amtsvandløbet Hjerting å.

Vandløbets samlede længde er 2120 m.

Heraf er 990 m åbent vandløb og 1130 m rørledning.

Med hensyn til løbets nærmere beliggenhed henvises til vedføjede kort eller kommunens vandløbskort.

B. Vandløbets skikkelse.I. Stationering og dimensioner.

Station	Afstand m	Bundbredde Rørstørrelse m	Anlæg	Fald o/oo	Bundkote m	Anmærkning
0		x	x	x		
	185	0,30				
185		x				
	135					
320		0,35	rørledning			Brønd
	227			1,0		
547		x				Kommunevej 4 Rødding
	7	0,35		Rørgennemløb		Bygværk nr. 1
554		x				
	72	0,35				
626		x		x		
	176	0,225				
802		x				
	145	0,25				
947		x				
	183	0,30				
1130		x	x			30 cm rørudløb
	94	0,50	så stort at siderne kan holde			
1224		x	x			Kommunevej 144 Rødding
	4	0,75		Stenkiste		Bygværk nr. 2
1228		x	x			
	43	0,50	så stort at siderne kan holde			
1271		x	x			Landevej 504
	12	0,60		Rørgennemløb		Bygværk nr. 3
1283		x	x			

Station	Afstand m	Bundbredde Rørstørrelse m	Anlæg	Fald o/oo	Bundkote m	Anmærkning
1283		x	x			
	123	0,50	så stort at siderne kan holde			
1406		x	x			
	5	0,35		Røroverkørsel		Bygværk nr.4
1411		x	x			
	27	0,50	så stort at siderne kan holde			
1438		x	x			
	7	0,40		Røroverkørsel		Bygværk nr.5
1445		x	x			
	21	0,50	så stort at siderne kan holde			
1466		x	x			
	5	0,40		Røroverkørsel		Bygværk nr.6
1471		x	x			
	23	0,50	så stort at siderne kan holde			
1494		x	x			
	5	0,40		Stenkiste		Bygværk nr.7
1499		x	x			
	83	0,50	så stort at siderne kan holde			
1582		x	x			Kommunevej 151 Rødding
	9	0,60		Rørgennemløb		Bygværk nr.8
1591		x	x			
	1	0,50	så stort at siderne kan holde			
1592		x	x			
	2	0,60		Røroverkørsel		Bygværk nr.9
1594		x	x			

Station	Afstand m	Bundbredde Rørstørrelse m	Anlæg	Fald o/oo	Bundkote m	Anmærkning
1594		x	x			
	50	0,50	så stort at siderne kan holde			
1644		x	x			
	3	0,40			Røroverkørsel	Bygværk nr.10
1647		x	x			
	463	0,50	så stort at siderne kan holde			
2110		x	x			
	9	0,50-0,65			Røroverkørsel	Bygværk nr.11
2119		x	x			
	1	0,50	så stort at siderne kan holde			
2120		x	x			Udløb i amtsvand- løbet Hjerting å

Fra begyndelsen til matr. nr. 101, Hjerting, st. 1780 skal dybden være 0,60 m.

Stationeringen er regnet i m fra øverste ende.



II. Broer, overkørsler, stemmeværker, styrt og andre bygværker.

Af sådanne bygværker findes følgende ved vandløbet:

Nr.	Beliggenhed	Bygværkets art og dimension	Bygværkets ejerforhold
1	St. 547 - 554	Rørgennemløb 35 cm	Rødding kommune Kommunevej 4
2	St.1224 - 1228	Stenkiste 75x120 cm	Rødding kommune Kommunevej 144
3	St.1271 - 1283	Rørgennemløb 60 cm	Sønderjyllands amts- kommune, Landevej 504
4	St.1406 - 1411	Røroverkørsel 35 cm	Matr. nr. 21, Hjerting
5	St.1438 - 1445	do. 40 cm	do.
6	St.1466 - 1471	do. 40 cm	do.
7	St.1494 - 1499	Stenkiste 40x50 cm	do.
8	St.1582 - 1591	Rørgennemløb 60 cm	Rødding kommune Kommunevej 151,
9	St.1592 - 1594	Røroverkørsel 60 cm	Matr. nr. 21, Hjerting
10	St.1644 - 1647	do. 40 cm	Rødding kommune
11	St.2110 - 2119	do. 50-65 cm	Matr. nr. 149 og 186 Hjerting

C. Vandløbets vedligeholdelse.

Det under afsnit B beskrevne vandløb med bygværker vedligeholdes med de angivne dimensioner m.v.

Vedligeholdelsen af vandløbets bygværker, herunder broer, overkørsler, vandingssteder etc., udføres af de respektive ejere. Bygværker, der ikke vedligeholdes forsvarligt, kan af tilsynskommunen istandsættes eller fjernes på ejerens bekostning.

Vedligeholdelsen af vandløbet, for rørlagte strækninger med brønde dog kun alm. ren- og vedligeholdelse, men ikke hel eller delvis fornyelse, påhviler Rødding kommunalbestyrelse.

Beløb udlagt af kommunalbestyrelsen til udbedring af lods-ejernes forsømmelser og beskadigelser af vandløbet, kan i mangel af godvillig betaling inddrives ved udpantning i henhold til bestemmelserne i vandløbslovens § 97.

#### D. Administrative bestemmelser.

Udførelsen af vedligeholdelsesarbejderne sker ved offentlig licitation, antagelse af underhåndstilbud eller ved egen foranstaltning efter den administrerende myndigheds nærmere bestemmelse.

Vandløbet oprenses 1 gang årligt, nemlig inden hvert års 15. oktober.

Brønde oprenses årligt, men rørledninger renses kun, når kommunalbestyrelsen, eventuelt efter anmodning fra lodsejerne, finder det påkrævet.

Ved vandløb, hvor grødeskøremaskiner anvendes, kan kommunalbestyrelsen lade grødeskøring foretage indtil 14 dage efter det anførte tidspunkt for vedligeholdelsens udførelse.

Ved oprensning skal grøden på vandløbets bund og vegetationen på skråninger og banketter afskøres så tæt som muligt, og vandløbet skal holdes fri for aflejrrede sandbanker, sten n.v.

Hvor periodiske sandoprensninger foretages med maskine, kan kommunalbestyrelsen bestemme, at vandløbet eller strækninger deraf gives indtil 20 cm større dybde end fastsat i regulativet ( med tilsvarende reduktion af bundbredden, der udgraves under regulativmæssig bund ), og at næste sandoptagning først finder sted, når dybden er 10 cm mindre end regulativets angivelse.

Den oprensede fyld n.v. oplægges eller udsprøjtes nogenlunde ligeligt til begge sider af vandløbet i en afstand af mindst 1,0 m fra øverste vandløbskant. Ved evt. oprensning med maskine kan fylden dog oplægges ensidigt, men skiftevis på den ene og den anden side af vandløbet.

Den oprensede fyld n.v., der fremkommer ved vandløbets sædvanlige vedligeholdelse, er brugerne af de tilstødende jorder pligtige at modtage og fjerne eller sprede i et ikke over 15 cm tykt lag uden for en afstand af 1,0 m fra øverste vandløbskant inden 4 måneder efter oprensningen. Det påhviler enhver lodsejer at påse, om der er oplagt fyld n.v. på hans jord.



Er fylden ikke fjernet eller spredt inden for tidsfristen, kan tilsynsmyndigheden uden forudgående varsel lade fylden fjerne eller sprede på de pågældende lodsejeres regning.

Afskåren grøde, der flyder med strømmen, skal af stemmeværks- ejere og broejere enten optages eller ledes gennem bygværkerne, ligesom disse ejere er pligtige at optage den grøde m.v., der uden for oprensningstiden samler sig ved deres bygværker.

Kreaturvanding ved vandløbet er kun tilladt ved oppumpning/ særlige vandingssteder, der skal oprettes i henhold til vandløbslovens bestemmelser således, at hele vandløbets profil forbliver fri af vandingsstedet, og der skal hegnes, så kreaturerne ikke kan komme ud i vandløbet. Vedligeholdelsen påhviler lods- ejerne, og ved forsømmelser forholdes efter afsnit C.

De til vandløbet grænsende arealer må ikke benyttes til løsdrift, medmindre der anbringes og vedligeholdes forsvarligt hegn med mindst 1,0 m's afstand fra vandløbets øverste kant ( eller digefod ). Aflagte hegn må ikke anbringes på vandløbets arealer.

Dyrkning og plantning må ikke foretages nærmere vandløbet end 1,5 m fra øverste vandløbskant.

Der må ikke nærmere end 5,0 m fra vandløbets kant opføres bygninger og foretages opfyldninger, udgravninger eller andre foranstaltninger af blivende art, som kan hindre kørsel med maskiner langs vandløbet.

For rørlagte strækninger må nyplantning ikke finde sted inden for 5 m fra rørledningens midte.

Såfremt plantning eller hegning er hindrende for vedligeholdelsesarbejder, kan bevoksning kræves nedskåret, og hegn af enhver type kræves fjernet eller flyttet til en afstand af mindst 5 m fra øverste vandløbskant af lodsejerne med 8 dages varsel.

Broer og overkørsler må kun opføres eller ombygges under iagttagelse af reglerne i vandløbslovens § 62.

Udløb for dræn- og spildevandsledninger skal udføres således, at der ikke sker skade på vandløbsskråningerne.



Tilsyn med de foran under B II nævnte bygværker føres i h.t. vandløbslovens § 84.

Dette regulativ har efter forudgående bekendtgørelse været fremlagt til offentligt eftersyn i 4 uger

fra den 29. nov. 1973 til den 27. dec. 1973 i Sidding kommune

Regulativet er derefter vedtaget af kommunalbestyrelsen for Sidding kommune, den 15/1 1974, L. Elling - H. Hansen  
*sign. sign.*

Regulativet godkendes.

Sønderjyllands amtsråd, den 9/1-1974

L. Linné - Knud Jensen  
*sign. sign.*


Rigtigheden attesteres.

Haderslev, den 27/5-1974.

*Schmidt*





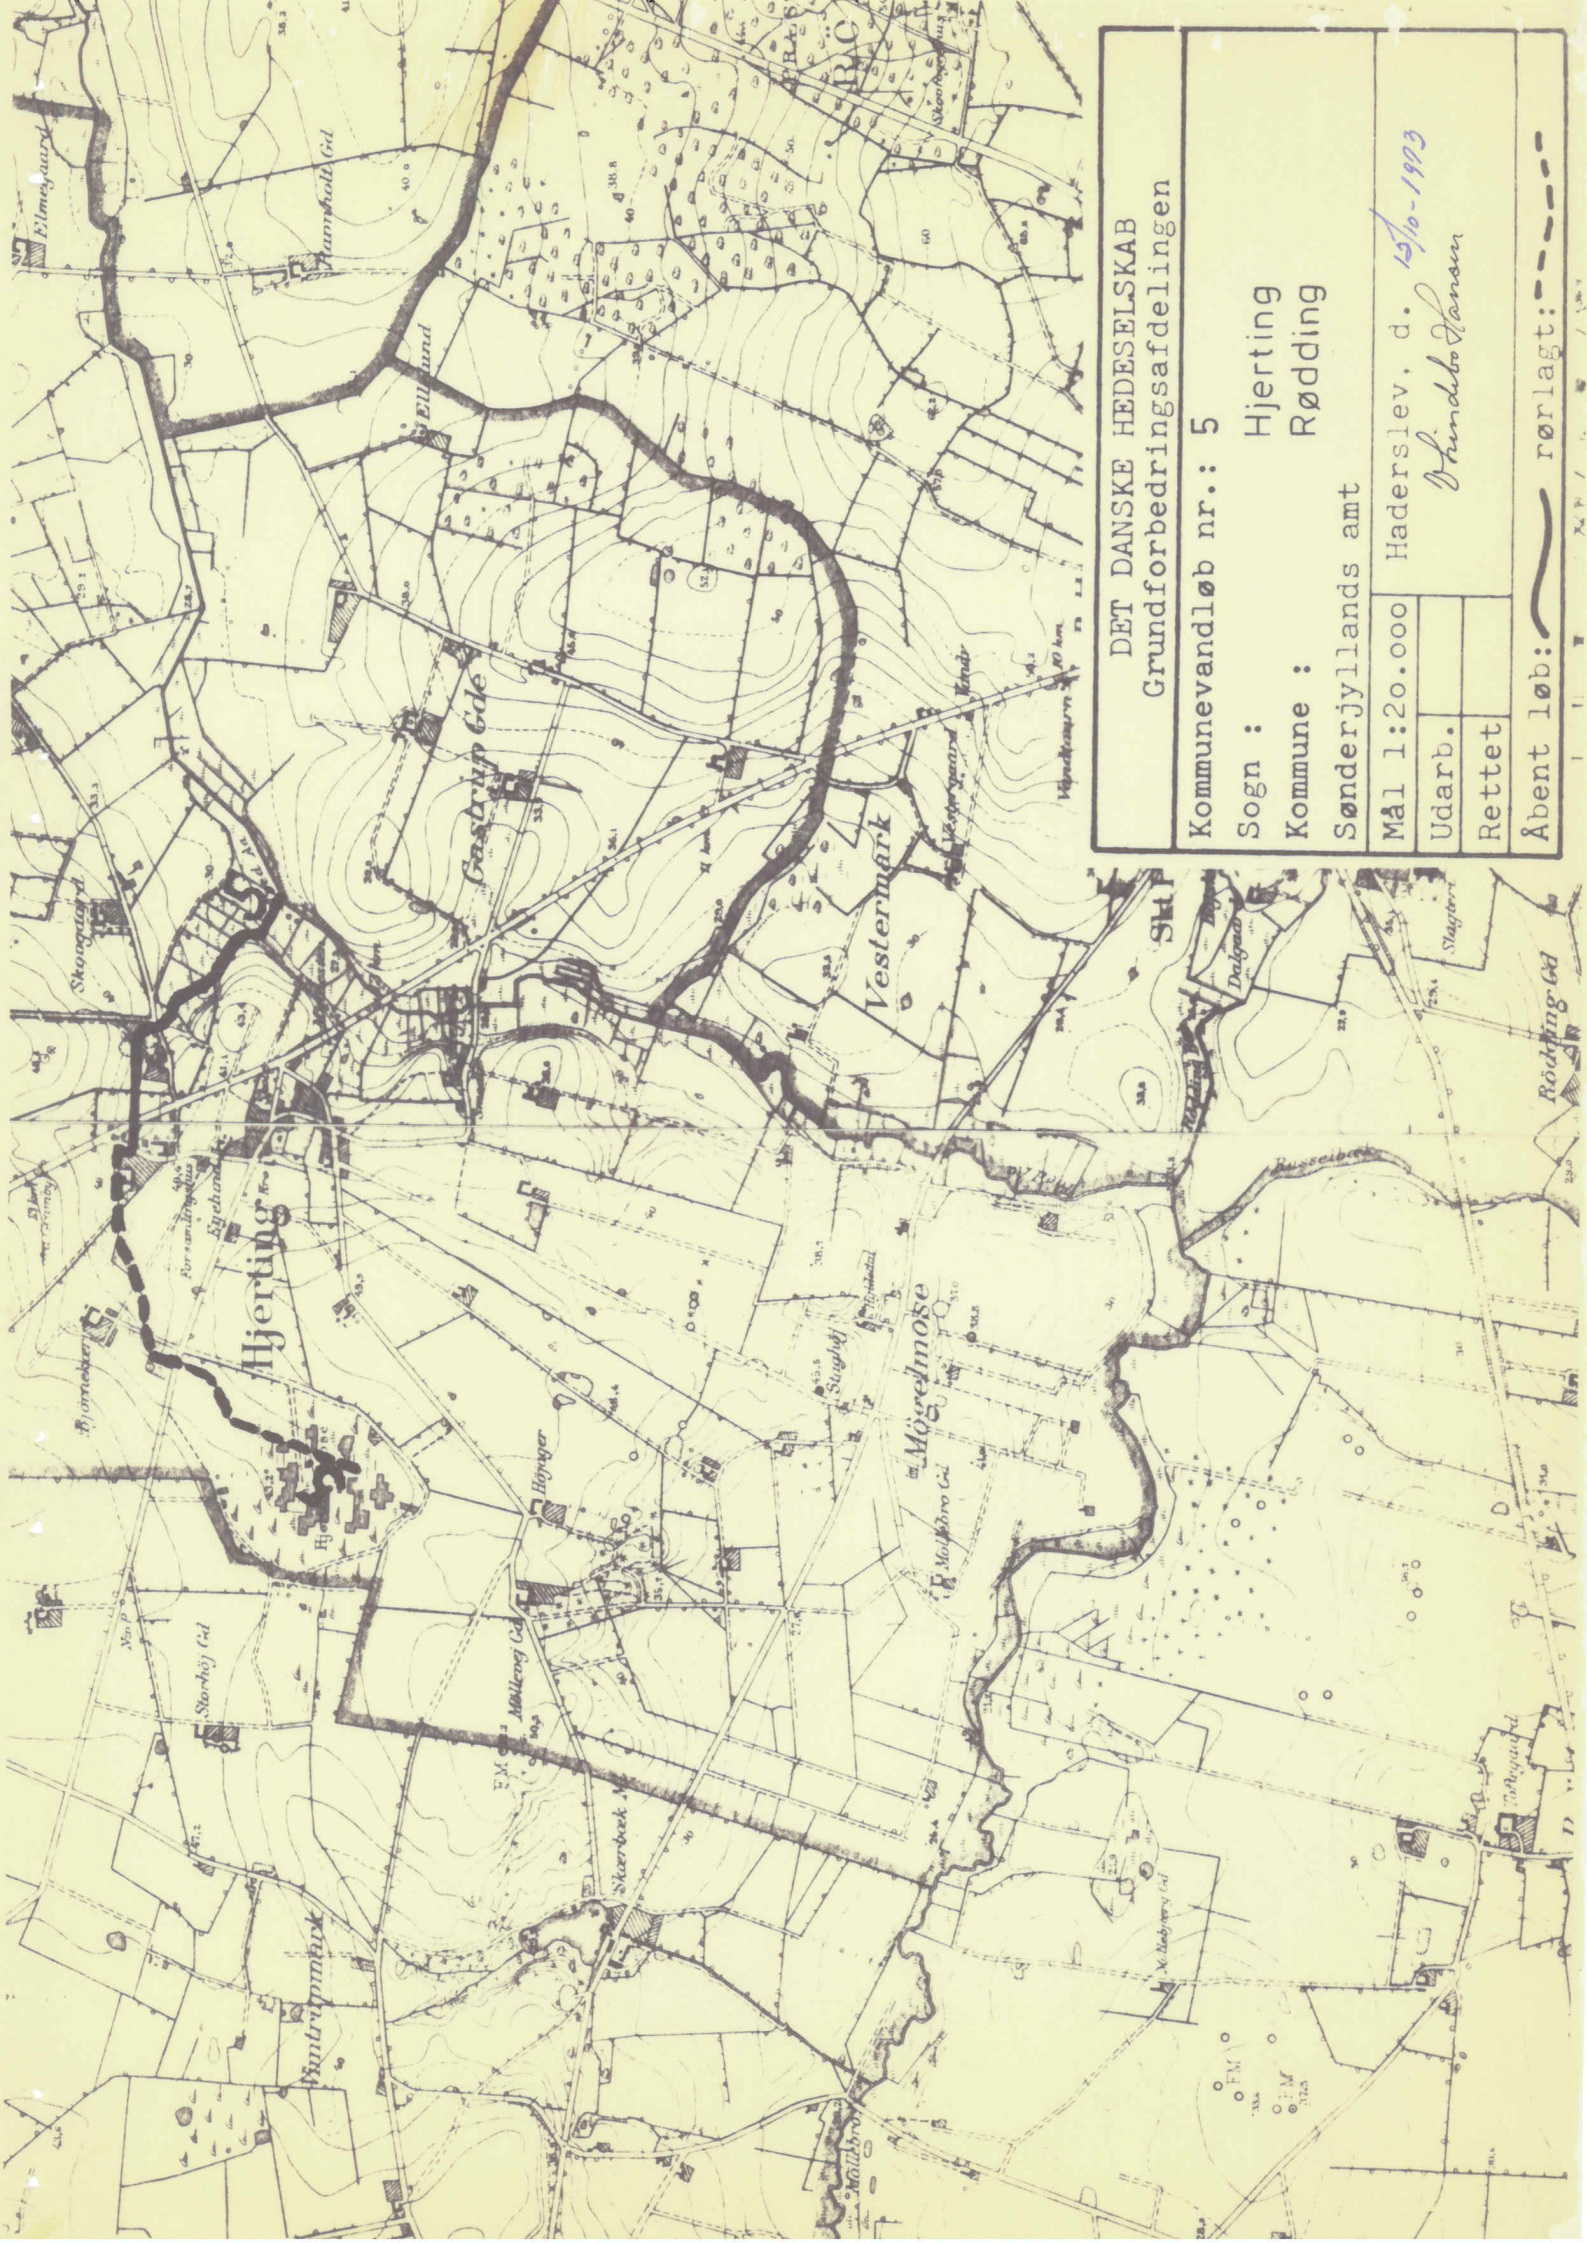

DET DANSKE HEDELSKAB  
Grundforbedringsafdelingen

Kommunevandløb nr.: 5

Sogn : Hjerding

Kommune : Rødding

Sønderjyllands amt


Mål 1:20.000

Haderslev, d. 15/10-1993

*Thindebo Hansen*

Udarb.

Rettet

Åbent løb:  rørlagt: 