

R e g u l a t i v  
for  
kommunevandløbet "Møgelmosegrøften"  
vandløb nr. 6, Hjerting sogn,  
Rødding kommune,  
Sønderjyllands amtskommune.

Regulativets grundlag er:

Regulativ, stadfæstet af Haderslev amtsråd den 26. juni 1957.  
Landvæsensnævnets kendelse af 11. marts 1969, sag nr. V. 2/1969.

#### A. Vandløbets beskrivelse.

Regulativet omfatter strækningen fra begyndelsespunktet i skellet mellem matr. nr. 4 og 58, Hjerting, 307 m vestfor bivej nr. 3, Rødding, til udløbet i Hjerting å, antsvandløb nr. 2 a.

Heraf er 185 m åbent vandløb og 975 m rørledning. Talt 1160 m.

Med hensyn til løbets nærmere beliggenhed henvises til vedføjede kort eller kommunens vandløbskort.

#### B. Vandløbets skikkelse.

##### I. Stationering og dimensioner.

Station	Afstand m	Bund- bredde Rørstør- relse m	Anlæg	Fald o/oo	Bund- kote m	Annemkning
0		x		x	3065	100 cm brønd
	20			32		
20		0,20		x	3001	
	65			15		
85		x		x	2903	
	145			12		
230		0,25		x	2716	
	77			10,4		
307		x		x	2636	
					2600	100 cm brønd

Station	Afstand m	Bundbredde Rørstørrel- se, m	Anlæg	Fald o/oo	Bund- kote m	Anmærkning
307		x			2636	
	17	0,40		11,8	2600	100 cm brønd
324		x		x	2580	Bivej nr. 3
	146			10,4		100 cm brønd
470		0,30		x	2428	
	121			8,1		
591		x		x	2330	
	168	0,40		8,2	2318	100 cm brønd
759		x		x	2180	100 cm brønd
	210					
969		0,45			2143	100 cm brønd
	6			1,5		
975		x	x	x	2146	udløb i åbent løb
	185	0,50	så stort at siderne kan holde			ureguleret vandløb
1160		x	x			Hjerting å.

Stationeringen er regnet i m fra øverste ende.

De anførte koter refererer til D.N.N., idet følgende fixpunkter  
er indnivelleret:

GM. fix. Skærbæk mølle, kote 27,46 m.

II. Broer, overkørsler, stemmeværker, styrt og andre bygværker  
findes ikke.

#### C. Vandløbets vedligeholdelse.

Det under afsnit B beskrevne vandløb med bygværker vedligehol-  
des med de angivne dimensioner m.v.

Vedligeholdelsen af vandløbets bygværker, herunder broer,  
overkørsler, vandingssteder etc., udføres af de respektive ejere.  
Bygværker, der ikke vedligeholdes forsvarligt, kan af tilsyns-

komunen istandsættes eller fjernes på ejerens bekostning.

Vedligeholdelsen af vandløbet, for rørlagte strækninger med brønde dog kun alm. ren- og vedligeholdelse, men ikke hel eller delvis fornyelse, påhviler Rødding kommunalbestyrelse.

Betrieb udlagt af kommunalbestyrelsen til udbedring af lods-ejernes forsømmelser og beskadigelser af vandløbet kan i mangel af godvillig betaling inddrives ved udpantning i henhold til bestemmelserne i vandløbslovens § 97.

#### D. Administrative bestemmelser.

Udførelsen af vedligeholdelsesarbejderne sker ved offentlig licitation, antagelse af underhåndstilbud eller ved egen foranstaltung efter den administrerende myndigheds nærmere bestemmelse.

Vandløbet oprenses 1 gang årligt, nemlig inden hvert års 15. oktober.

Brønde oprenses årligt, men rørledninger renses kun, når kommunalbestyrelsen, eventuelt efter anmodning fra lodsejerne, finder det påkrævet.

Ved vandløb, hvor grødeskøremaskiner anvendes, kan kommunalbestyrelsen lade grødeskøring foretage indtil 14 dage [redacted] efter det anførte tidspunkt for vedligeholdelsens udførelse.

Ved oprensning skal grøden på vandløbets bund og vegetationen på skråninger og banketter afskøres så tæt som muligt, og vandløbet skal holdes fri for aflejrede sandbanker, sten m.v.

Hvor periodiske sandoprensninger foretages med maskine, kan kommunalbestyrelsen bestemme, at vandløbet eller strækninger deraf gives indtil 20 cm større dybde end fastsat i regulativet (med tilsvarende reduktion af bundbredden, der udgraves under regulativmæssig bund), og at næste sandoptagning først finder sted, når dybden er 10 cm mindre end regulativets angivelse.

Den oprensede fyld m.v. oplægges eller udsprøjtes nogenlunde ligeligt til begge sider af vandløbet i en afstand af mindst 1,0 m fra øverste vandløbskant. Ved evt. oprensning med maskine kan fylden dog oplægges ensidigt, men skiftevis på den ene og den anden side af vandløbet.

Den oprensede fyld m.v., der fremkommer ved vandløbets sæd-

vanlige vedligeholdelse, er brugerne af de tilstodende jorder pligtige at modtage og fjerne eller sprede i et ikke over 15 cm tykt lag uden for en afstand af 1,0 m fra øverste vandløbskant inden 4 måneder efter oprensningen. Det påhviler enhver lodsejer at påse, om der er oplagt fyld n.v. på hans jord.

Er fylden ikke fjernet eller spredt inden for tidsfristen, kan tilsynsmyndigheden uden forudgående varsel lade fylden fjerne eller sprede på de pågældende lodsejeres regning.

Afskåren grøde, der flyder ned strømmen, skal af stenmeværks ejere og broejere enten optages eller ledes gennem bygværkerne, ligesom disse ejere er pligtige at optage den grøde n.v., der uden for oprensningstiden samler sig ved deres bygværker.

Kreaturvanding ved vandløbet er kun tilladt ved oppumpning/serlige vandingssteder, der skal oprettes i henhold til vandløbslovens bestemmelser således, at hele vandløbets profil forbliver fri af vandingsstedet, og der skal hegnes, så kreaturerne ikke kan komme ud i vandløbet. Vedligeholdelsen påhviler lodsejerne, og ved forsønnelser forholdes efter afsnit C.

De til vandløbet grænsende arealer må ikke benyttes til løsdrift, medmindre der anbringes og vedligeholdes forsvarligt heg med mindst 1,0 m's afstand fra vandløbets øverste kant (eller digefod). Aflagte heg må ikke anbringes på vandløbets arealer.

Dyrkning og plantning må ikke foretages nærmere vandløbet end 1,5 m fra øverste vandløbskant.

Der må ikke nærmere end 5,0 m fra vandløbets kant opføres bygninger og forøges opfyldninger, udgravninger eller andre foranstaltninger af blivende art, som kan hindre kørsel med maskiner langs vandløbet.

For rørlagte strækninger må nyplantning ikke finde sted inden for 5 m fra rørledningens midte.

Såfrent plantning eller hegning er hindrende for vedligeholdelsesarbejder, kan bevoksning kræves nedskåret, og heg af enhver type kræves fjernet eller flyttet til en afstand af mindst 5 m fra øverste vandløbskant af lodsejerne med 8 dages varsel.

Broer og overkørsler må kun opføres eller ombygges under tagttagelse af reglerne i vandløbslovens § 62.

Udløb for dræn- og spildevandsledninger skal udføres således, at der ikke sker skade på vandløbskråningerne.

Tilsyn med de foran under B II nævnte bygværker føres i h.t. vandløbslovens § 84.

Dette regulativ har efter forudgående bekendtgørelse været fremlagt til offentligt eftersyn i 4 uger

fra den 3/4-73 til den 3/5-73 i Siddig kommune

Regulativet er derefter vedtaget af kommunalbestyrelsen for

Siddig kommune, den 2/5 1973, Le. Høj Hansen  
sigs. sigs.


Regulativet godkendes.

Sønderjyllands amtsråd, den 2/6-1973

2/6-1973  
sygebedstid  
betjænss

Jørgen Sibum Bruð Petersen  
sigs. sigs.

Nord

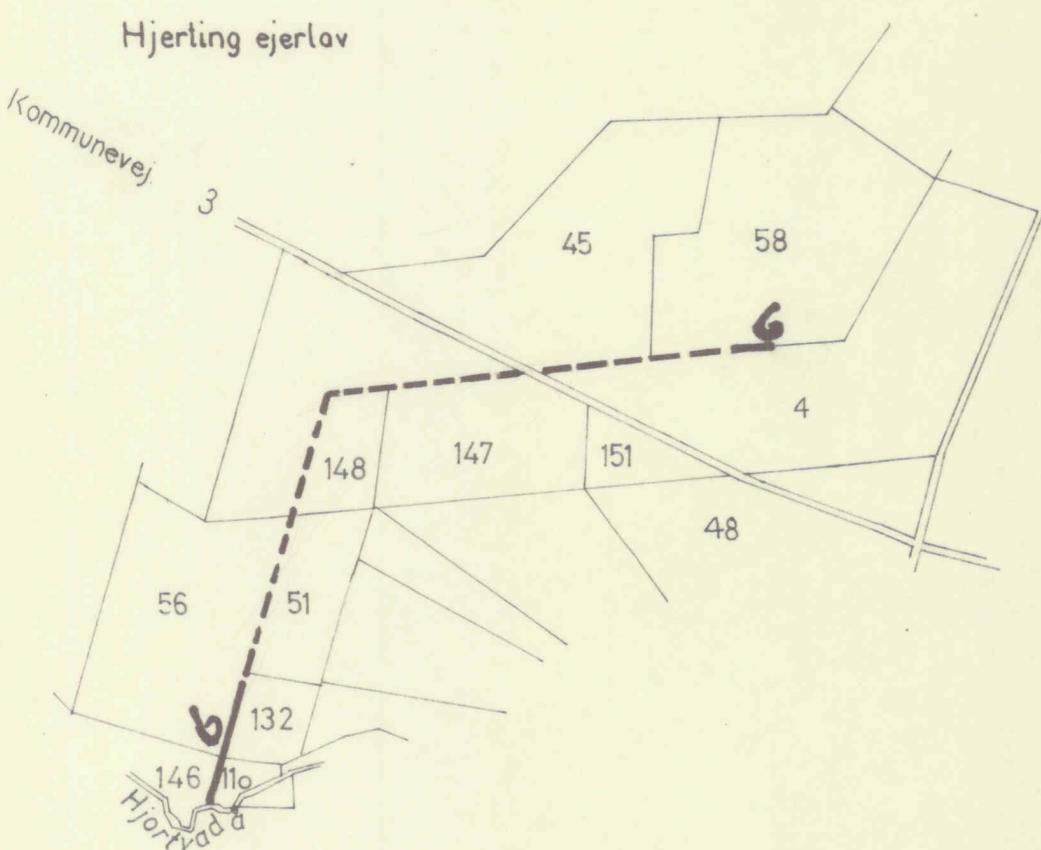


Møgelmosegrøften

**DET DANSKE HEDESELSKAB**  
Mose- og Engafdelingen - Distrikt IX  
Kontoret i Haderslev

— åbent vandløb  
- - - - rørlagt —

Kommunevandløb nr. 6,	Hjerting sogn,
Rødding kommune,	Sdrj. amt.
<i>Bilag</i>	Oversigtskort i 1 : 10 000
<i>Kotesystem</i>	Haderslev, den 16 FEB. 1973
<i>Udarb.</i>	<i>D. Lindbo Hansen</i>
<i>Udført</i>	
<i>Rettet</i>	

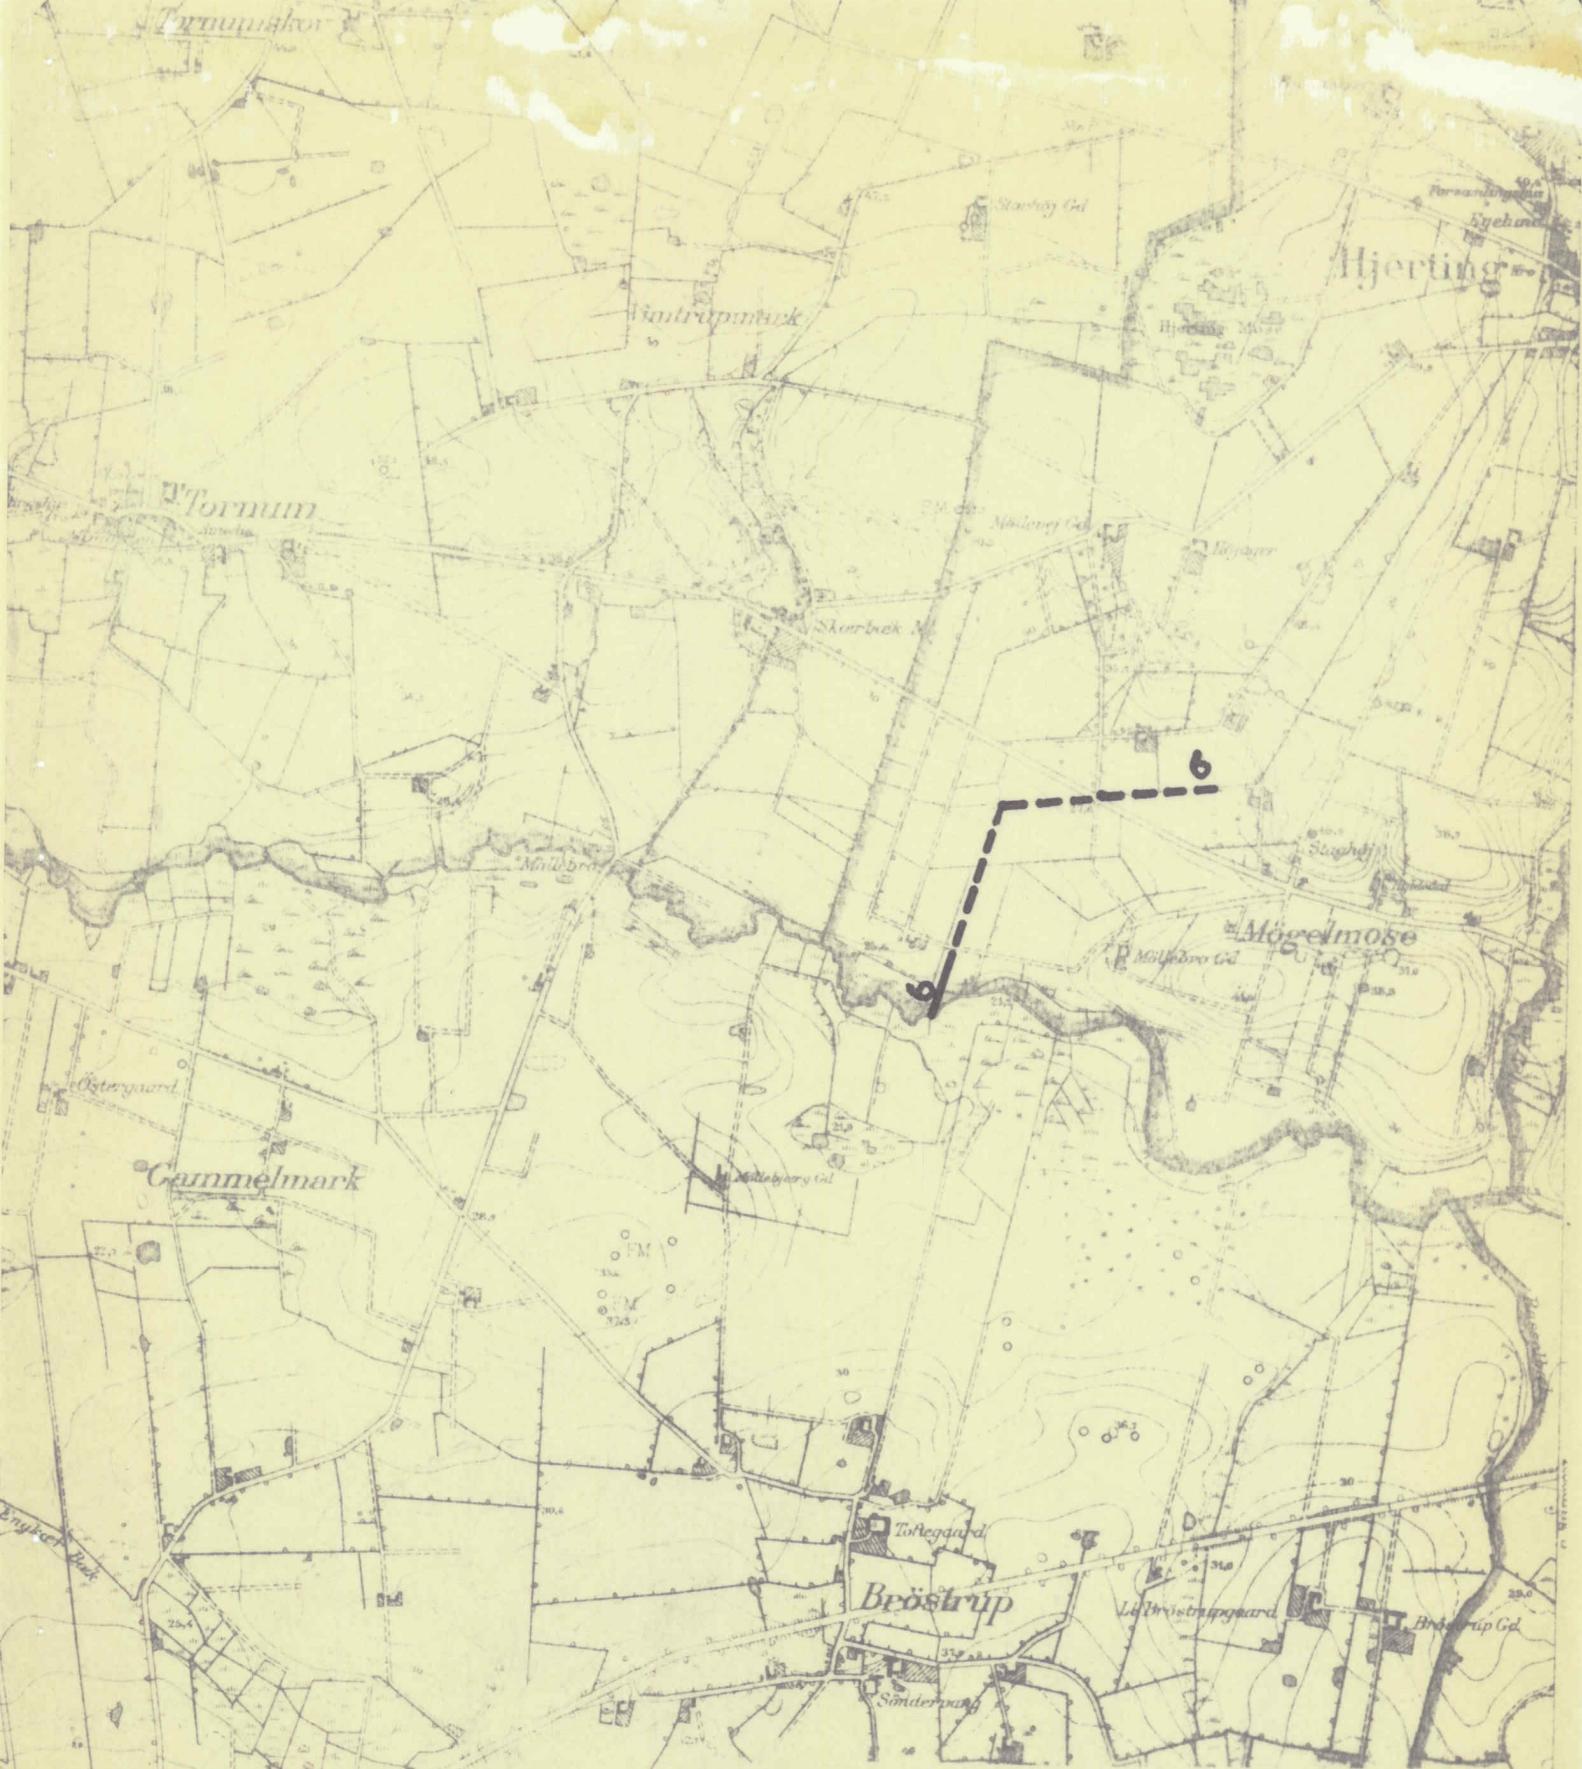

DET DANSKE HEDESELSKAB  
Grundforbedringsafdelingen

Kommunevandløb nr.: 6

Sogn : Hjerting

Kommune : Rødding

Sønderjyllands amt

Mål 1:20.000 Haderslev, d. 16 FEB. 1973

Udarb.

Rettet

Olindebo Hansen

Åbent løb: — rørlagt: —

