

R e g u l a t i v
for

kommunevandløbet " Rasselbækken "
vandløb nr. 3, Rødding sogn, Rødding kommune,
vandløb nr. 13, Hygum sogn, Rødding kommune,
Sønderjyllands amtskommune.

Regulativets grundlag er:

Vandsynsforretning af 30/6 1937.

Vandsynsforretning af 15/1 1942 (rørlægning ikke gennemført).

A. Vandløbets beskrivelse.

Regulativet omfatter strækningen fra det nordvestre skelhjørne af matr. nr. 270, Rødding til udløbet i Hjerting å. Vandløbet løber mod vest og nordvest, det danner på de nederste 1088 m skel mellem Rødding og Hygum sogne.

Vandløbets samlede længde er 3376 m åbent vandløb.

Med hensyn til løbets nærmere beliggenhed henvises til vedføjede kort eller kommunens vandløbskort.

B. Vandløbets skikkelse.

I. Stationering og dimensioner m.v.

Station	Afstand m	Bundbredde Rørstørrel- se, m	Anlæg	Anmærkning
0		x		25 cm rørdløb
	516	0,60		
516		x		
	10	Stenkiste	1.05x1.05	Landevej nr. H 15 a Bygværk 1
526		x		
	464	0,60		
990		x		
	4	Kampestens bro	1.45x1.50	G1. amtsbaneareal Bygværk 2
994		x		
	870	0,60		
1864		x		
	7	Stenkiste	0.90x1.40	Kommunevej nr. 335 Bygværk 3
1871		x		

Station	Afstand m	Bundbredde Rørstørrelse m	Anlæg	Anmærkning
1871		x		
	519	0,60		
2390		x		
	6	0.80x1.30 og 0.70x1.30		Stenkiste m. dobbelt slug, Bygværk 4
2396		x		
	92	0,60		
2488		x		
	14	1,25		Landevej nr. H. 27 Bygværk . . . 5
2502		x		
	874	0,60		
3376		x		Udløb i Amtsvandløbet Hjerting å.

Anlægget skal være så stort at siderne kan holde.

Stationeringen er regnet i m fra øverste ende.

II. Broer, overkørsler, stemmeværker, styrt og andre bygværker.
Af sådanne bygværker findes følgende ved vandløbet:

Nr.	Beliggenhed	Bygværkets art og dimension	Bygværkets ejerforhold
1	st. 516-526	Stenkiste 105x105 cm	Sønderjylland amtskom- mune, Landevej H 15 a
2	st. 990-994	Kampestensbro 145x150 cm	Matr. nr. 648, Rødding
3	st. 1864-1871	Stenkiste 90x140 cm	Rødding kommune Kommunevej 335
4	st. 2390-2396	Stenkiste m. 2 slug begge 130 cm	Matr. nr. 829, Rødding
5	st. 2488-2502	Vejunderløb 125 cm rør	Sønderjyllands amtskom- mune, Ldv. H. 27

C. Vandløbets vedligeholdelse.

Det under afsnit B beskrevne vandløb med bygværker vedligeholdes med de angivne dimensioner m.v.

Vedligeholdelsen af vandløbets bygværker, herunder broer, overkørsler, vandingssteder etc., udføres af de respektive ejere. Bygværker, der ikke vedligeholdes forsvarligt, kan kan tilsynskommunen istandsættes eller fjernes på ejerens bekostning.

Vedligeholdelsen af vandløbet, for rørlagte strækninger med brønde dog kun alm. ren- og vedligeholdelse, men ikke hel eller delvis fornyelse, påhviler Rødding kommunalbestyrelse.

Beløb udlagt af kommunalbestyrelsen til udbedring af lodsejernes forsømmelser og beskadigelser af vandløbet kan i mangel af godvillig betaling inddrives ved udpantning i henhold til bestemmelserne i vandløbslovens § 97.

D. Administrative bestemmelser.

Udførelsen af vedligeholdelsesarbejderne sker ved offentlig licitation, antagelse af underhåndstilbud eller ved egen foranstaltning efter den administrerende myndigheds nærmere bestemmelse.

Vandløbet oprensnes 1 gang årligt, nemlig inden hvert års 15. oktober.

Brøndene oprensnes årligt, men rørledninger renses kun, når kommunalbestyrelsen, eventuelt efter anmodning fra lodsejerne, finder det påkrævet.

Ved vandløb, hvor grødeskøremaskiner anvendes, kan kommunalbestyrelsen lade grødeskøring foretage indtil 14 dage ~~inden~~ efter det anførte tidspunkt for vedligeholdelsens udførelse.

Ved oprensning skal grøden på vandløbets bund og vegetationen på skråninger og banketter afskøres så tæt som muligt, og vandløbet skal holdes fri for aflejrede sandbanker, sten m.v.

Hvor periodiske sandoprensninger foretages med maskine, kan kommunalbestyrelsen bestemme, at vandløbet eller strækninger deraf gives indtil 20 cm større dybde end fastsat i regulativet (med tilsvarende reduktion af bundbredden, der udgraves under regulativmæssig bund), og at næste sandoptagning først finder sted, når dybden er 10 cm mindre end regulativets angivelse.

Den oprensede fyld m.v. oplægges eller udsprøjtes nogenlunde ligeligt til begge sider af vandløbet i en afstand af mindst 1,0 m fra øverste vandløbskant. Ved evt. oprensning med maskine kan fylden dog oplægges ensidigt, men skiftevis på den ene og den anden side af vandløbet.

Den oprensede fyld m.v., der fremkommer ved vandløbets sædvanlige vedligeholdelse, er brugerne af de tilstødende jorder pligtige at modtage og fjerne eller sprede i et ikke over 15 cm tykt lag uden for en afstand af 1,0 m fra øverste vandløbs-

kant inden 4 måneder efter oprensningen. Det påhviler enhver lodsejer at påse, om der er oplagt fyld m.v. på hans jord.

Er fylden ikke fjernet eller spredt inden for tidsfristen, kan tilsynsmyndigheden uden forudgående varsel lade fylden fjerne eller sprede på de pågældende lodsejeres regning.

Afskåren grøde, der flyder med strømmen, skal af stemmeværksejere og broejere enten optages eller ledes gennem bygværkerne, ligesom disse ejere er pligtige at optage den grøde m.v., der uden for oprensningstiden samler sig ved deres bygværker.

Kreaturvandning ved vandløbet er kun tilladt ved oppumpning eller særlige vandingssteder, der skal oprettes i henhold til vandløbslovens bestemmelser således, at hele vandløbets profil forbliver fri af vandingsstedet, og der skal hegnes, så kreaturerne ikke kan komme ud i vandløbet. Vedligeholdelsen påhviler lodsejerne, og ved forsømmelser forholdes efter afsnit C.

De til vandløbet grænsende arealer må ikke benyttes til løsdrift, medmindre der anbringes og vedligeholdes forsvarligt hegn med mindst 1,0 m's afstand fra vandløbets øverste kant (eller digefod). Aflagte hegn må ikke anbringes på vandløbets arealer.

Dyrkning og plantning må ikke foretages nærmere vandløbet end 1,5 m fra øverste vandløbskant.

Der må ikke nærmere end 5,0 m fra vandløbets kant opføres bygninger og foretages opfyldninger, udgravninger eller andre foranstaltninger af blivende art, som kan hindre kørsel med maskiner langs vandløbet.

For rørlagte strækninger må nyplantning ikke finde sted inden for 5 m fra rørledningens midte.

Såfremt plantning eller hegning er hindrende for vedligeholdelsesarbejder, kan bevoksning kræves nedskåret, og hegn af enhver type kræves fjernet eller flyttet til en afstand af mindst 5 m fra øverste vandløbskant af lodsejerne med 8 dages varsel.

Broer og overkørsler må kun opføres eller onbygges under iagttagelse af reglerne i vandløbslovens § 62.

Udløb for dræn- og spildevandsledninger skal udføres således, at der ikke sker skade på vandløbsskråningerne.

Tilsyn med de foran under B II nævnte bygværker føres i h.t. vandløbslovens § 84.

Dette regulativ har efter forudgående bekendtgørelse været fremlagt til offentligt eftersyn i 4 uger

fra den 5. juli 1973 til den 2. maj 1973 i Sønderjyll. kommune

Regulativet er derefter vedtaget af kommunalbestyrelsen for

Sønderjyll. kommune, den 20. marts 1973, Heide Steen

Regulativet godkendes.

20/3-1973 Sønderjyllands amtsråd, den 20/3-1973


myndigheden bekræftes


Steen

Boyanne Petersen Leif Jensen

sign.

sign.

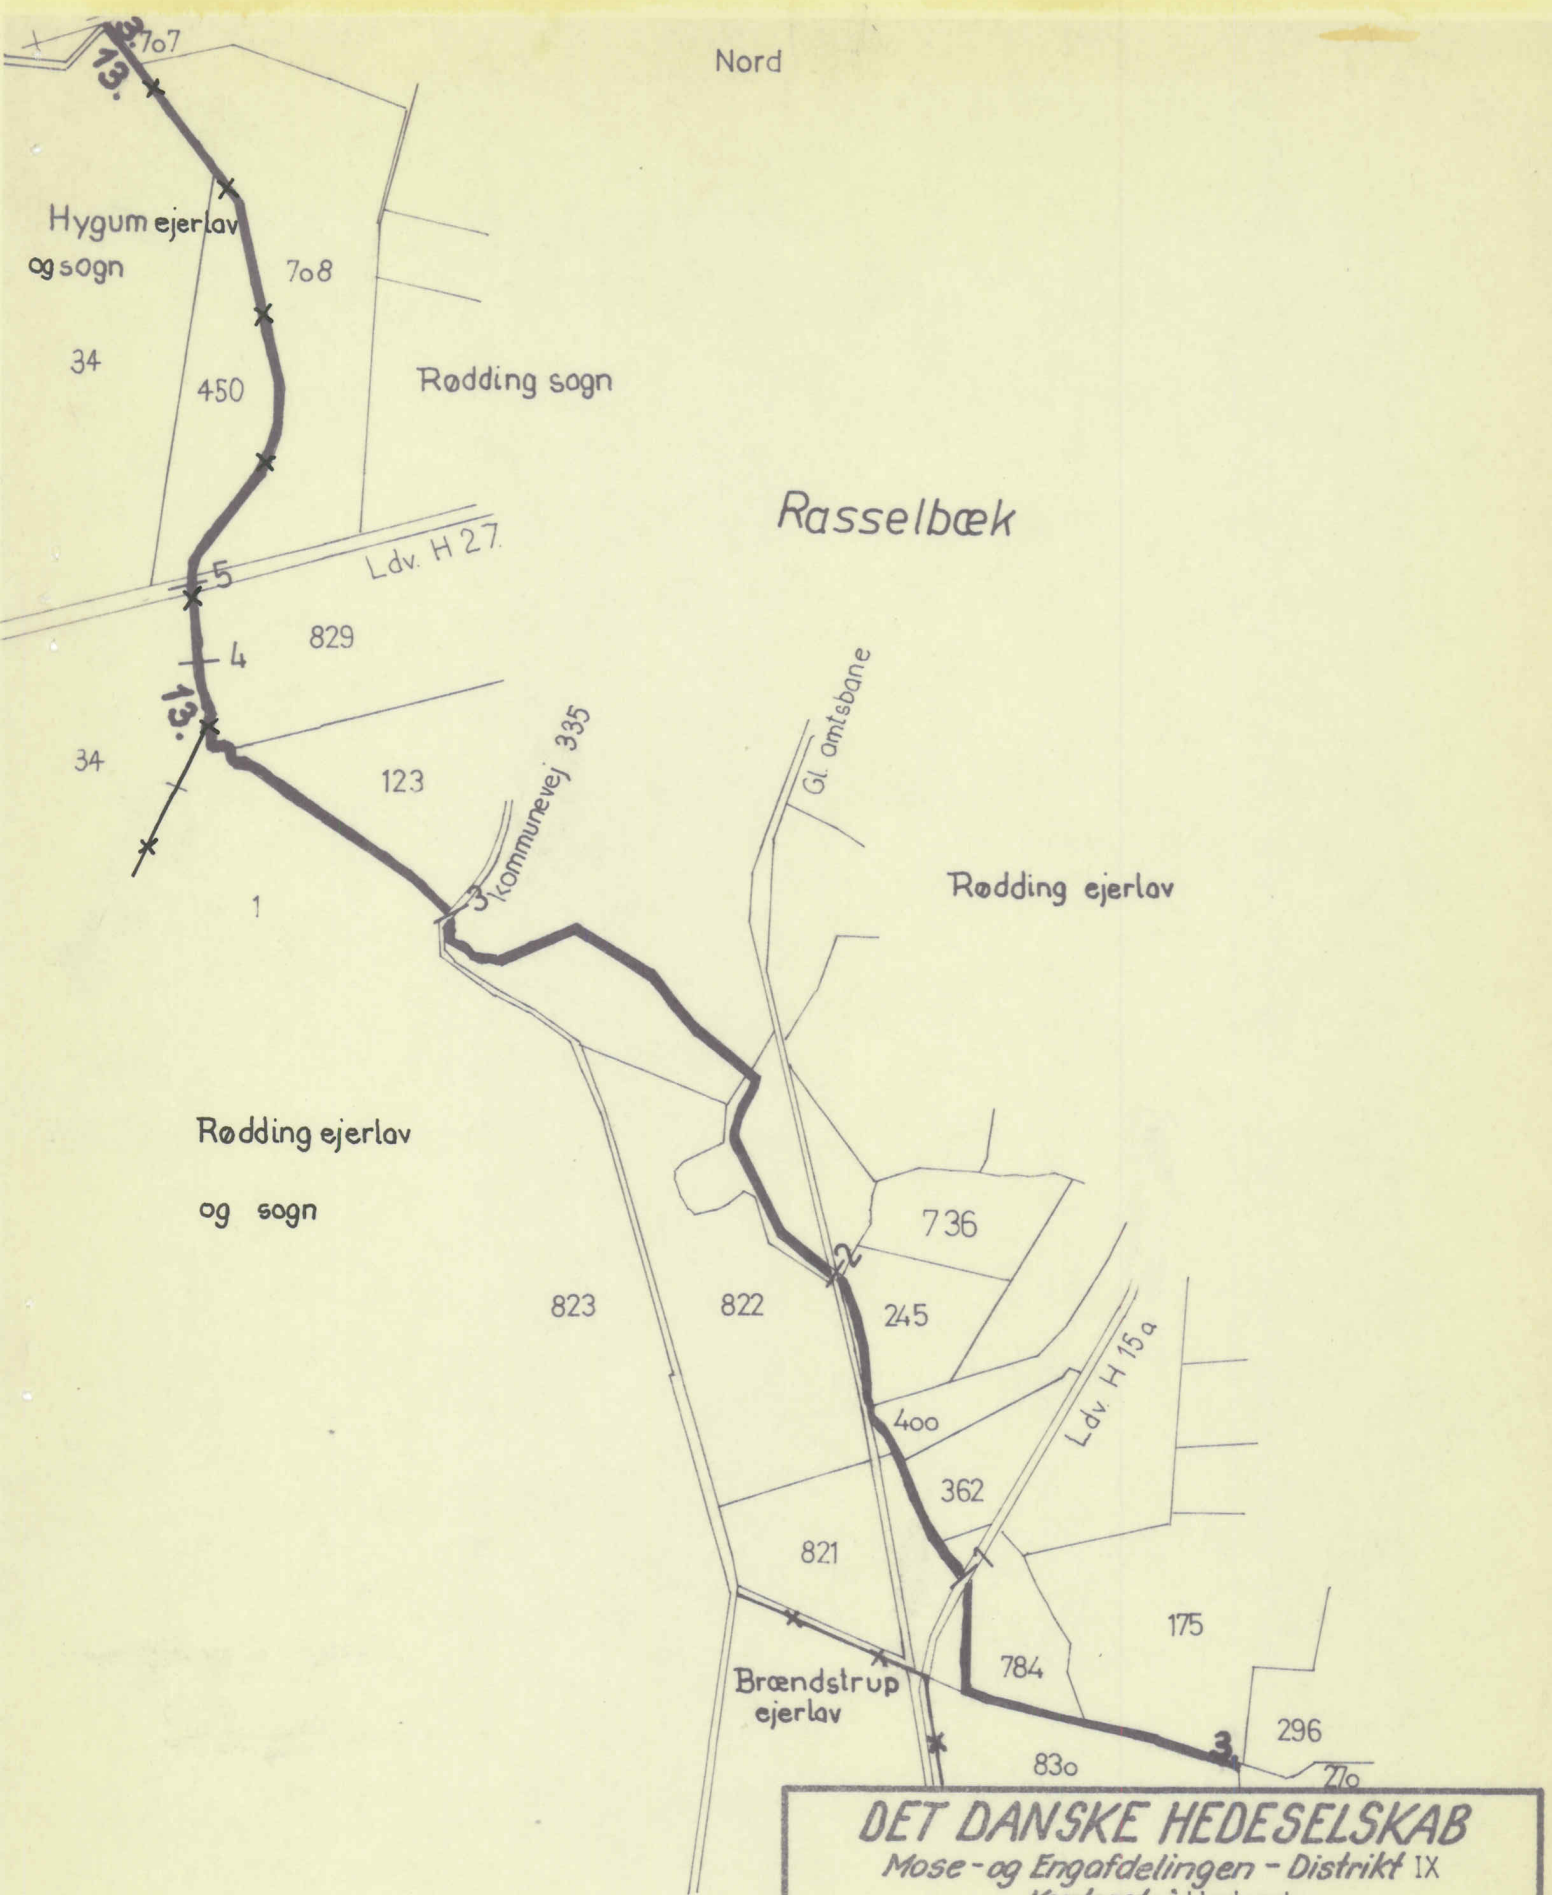

 åbent vandløb
 - 3 bygværk m. nr.

DET DANSKE HEDESELSKAB Mose- og Engafdelingen - Distrikt IX Kontoret i Haderslev	
Kommunevandløb nr. 3 Rødding sogn Rødding kommune 13. Hygum Sdrj. amt	
Bilag	Oversigtskort i 1:10000
Kotesystem	Haderslev, den 21 FEB. 1973
Udarb.	<i>Thindebo Hansen</i>
Udført	
Rettet	

