

R e g u l a t i v  
for

kommunevandløbet Vester Harreby bæk,  
vandløb nr. 2, Hygum sogn, Rødding kommune.  
Sønderjyllands Amtskommune.

Regulativets grundlag er:

Regulativ stadfæstet af Haderslev amtsråd 29/8 1927.

Vandsynsforretning af 9/6 1947.

Nævnsforretning af 13/3 1953, V. 32/1952.

Landvæsensnævnets sag 16/2 1961, V. 3/1961.

Landvæsensnævnets møde 10/3 1962 om udsættelse af sagen V. 3/1961.

Sagen V. 3/1961 er ved regulativets affattelse ikke kommet til udførelse.

#### A. Vandløbets beskrivelse.

Regulativet omfatter strækningen fra et punkt 220 m nord for landevej H 27 i skel mellem matr. nr. 34 og 152, Fæsted ejerlav, Hygum sogn, til udløb i amtsvandløbet Gram å.

Vandløbet løber mod syd.

Heraf er 1885 m åbent vandløb og 0 m rørledning. Ialt 1885 m.

Med hensyn til løbets nærmere beliggenhed henvises til vedføjede kort eller kommunens vandløbskort.

#### B. Vandløbets skikkelse.

##### I. Afmærkning og dimensioner m.v.

Station	Afstand m	Bundbredde Rørstørrelse m	Anlæg	Anmærkning
0		x	x	25 og 35 cm rør- udløb
	220	0,50	så stort at siderne kan holde	
220		x	x	
	13	0,60	Landevej nr. H 27	Bygværk nr. 1
233		x	x	
	451	0,50	så stort at siderne kan holde	
684		x		

Station	Afstand m	Bundbredde Rørstørrelse m	Anlæg	Anmærkning
684		x		
	8	0,80		
692		x	x	
	3	0,60	rørøver- kørsel	Bygværk nr.2
695		x	x	
	187	0,80	så stort at siderne kan holde	
882		x	x	
	2	0,60	rørøver- kørsel	Bygværk nr.3
884		x	x	
	454	0,80	så stort at siderne kan holde	
1338		x	x	
	5	0,40	rørøver- kørsel	Bygværk nr.4
1343		x	x	
	97	0,80		
1440			x	
	218		så stort at siderne kan holde	
1658		x	x	
	4	0,35-0,50	rørøver- kørsel	Bygværk nr.5
1662		x	x	
	223	0,80	så stort at siderne kan holde	
1885		x	x	udløb i Gram å.

Stationeringen er regnet i m fra øverste ende.

II. Broer, overkørsler, stemmeværker, styrt og andre bygværker.

Af sådanne bygværker findes følgende ved vandløbet:

Nr.	Beliggenhed	Bygværkets art og dimension	Bygværkets ejerforhold
1	St. 220-233 Landevej H 27	Rørgennemløb 60 cm	Sdrj. amtskommune
2	St. 692-695	Røroverkørsel 60 cm	Matr. nr. 255, Fæsted
3	St. 882-884	Røroverkørsel 60 cm	Matr. nr. 255, Fæsted
4	St. 1338-1343	Røroverkørsel 40 cm	Matr. nr. 54, Fæsted
5	St. 1658-1662	Røroverkørsel 35-50 cm	Rødning kommune Fællesvej

C. Vandløbets vedligeholdelse.

Det under afsnit B beskrevne vandløb med bygværker vedligeholdes med de angivne dimensioner m.v.

Vedligeholdelsen af vandløbets bygværker, herunder broer, overkørsler, vandingssteder etc., udføres af de respektive ejere. Bygværker, der ikke vedligeholdes forsvarligt, kan af tilsynskommunen istandsættes eller fjernes på ejerens bekostning.

Vedligeholdelsen af vandløbet, for rørlagte strækninger med brønde dog kun alm. ren- og vedligeholdelse, men ikke hel eller delvis fornyelse, påhviler Rødning kommunalbestyrelse.

Beløb udlagt af kommunalbestyrelsen til udbedring af lods-ejernes forsømmelser og beskadigelser af vandløbet kan i mangel af godvillig betaling inddrives ved udpantning i henhold til bestemmelserne i vandløbslovens § 97.

D. Administrative bestemmelser.

Udførelsen af vedligeholdelsesarbejderne sker ved offentlig

licitation, antagelse af underhåndstilbud eller ved egen foranstaltning efter den administrerende myndigheds nærmere bestemmelse.

Vandløbet oprensnes 1 gang årligt, nemlig inden hvert års 15. oktober.

Brønde oprensnes årligt, men rørledninger renses kun, når kommunalbestyrelsen, eventuelt efter anmodning fra lodsejerne, finder det påkrævet.

Ved vandløb, hvor grødeskøremaskiner anvendes, kan kommunalbestyrelsen lade grødeskøring foretage indtil 14 dage ~~efter~~ ~~efter~~ efter det anførte tidspunkt for vedligeholdelsens udførelse.

Ved oprensning skal, grøden på vandløbets bund og vegetationen på skråninger og banketter afskøres så tæt som muligt, og vandløbet skal holdes fri for aflejrede sandbanker, sten m.v.

Hvor periodiske sandoprensninger foretages med maskine, kan kommunalbestyrelsen bestemme, at vandløbet eller strækninger deraf gives indtil 20 cm større dybde end fastsat i regulativet ( med tilsvarende reduktion af bundbredden, der udgraves under regulativmæssig bund ), og at næste sandoptagning først finder sted, når dybden er 10 cm mindre end regulativets angivelse.

Den oprensede fyld m.v. oplægges eller udsprøjtes nogenlunde ligeligt til begge sider af vandløbet i en afstand af mindst 1,0 m fra øverste vandløbskant. Ved evt. oprensning med maskine kan fylden dog oplægges ensidigt, men skiftevis på den ene og den anden side af vandløbet.

Den oprensede fyld m.v., der fremkommer ved vandløbets sædvanlige vedligeholdelse, er brugerne af de tilstødende jorder pligtige at modtage og fjerne eller sprede i et ikke over 15 cm tykt lag uden for en afstand af 1,0 m fra øverste vandløbskant inden 4 måneder efter oprensningen. Det påhviler enhver lodsejer at påse, om der er oplagt fyld m.v. på hans jord.

Er fylden ikke fjernet eller spredt inden for tidsfristen, kan tilsynsmyndigheden uden forudgående varsel lade fylden fjerne eller sprede på de pågældende lodsejeres regning.

Afskåren grøde, der flyder med strømmen, skal af stemmeværks-ejere og broejere enten optages eller ledes gennem bygværkerne, ligesom disse ejere er pligtige at optage den grøde m.v., der

uden for oprensningstiden samler sig ved deres bygværker.

Kreaturvanding ved vandløbet er kun tilladt ved oppumpning eller særlige vandingssteder, der skal oprettes i henhold til vandløbslovens bestemmelser således, at hele vandløbets profil forbliver fri af vandingsstedet, og der skal hegnes, så kreaturerne ikke kan komme ud i vandløbet, Vedligeholdelsen påhviler lodsejerne, og ved forsømmelser forholdes efter afsnit C.

De til vandløbet grænsende arealer må ikke benyttes til løsdrift, medmindre der anbringes og vedligeholdes forsvarligt hegn med mindst 1,0 m's afstand fra vandløbets øverste kant ( eller digefod ). Aflagte hegn må ikke anbringes på vandløbets arealer.

Dyrkning og plantning må ikke foretages nærmere vandløbet end 1,5 m fra øverste vandløbskant.

Der må ikke nærmere end 5,0 m fra vandløbets kant opføres bygninger og foretages opfyldninger, udgravninger eller andre foranstaltninger af blivende art, som kan hindre kørsel med maskiner langs vandløbet.

For rørlagte strækninger må nyplantning ikke finde sted inden for 5 m fra rørledningens midte.

Såfremt plantning eller hegning er hindrende for vedligeholdelsesarbejder, kan bevoksning kræves nedskåret, og hegn af enhver type kræves fjernet eller flyttet til en afstand af mindst 5 m fra øverste vandløbskant af lodsejerne med 8 dages varsel.

Broer og overkørsler må kun opføres eller ombygges under iagttagelse af reglerne i vandløbslovens § 62.

Udløb for dræn- og spildevandsledninger skal udføres således, at der ikke sker skade på vandløbsskråningerne.

Tilsyn med de foran under B II nævnte bygværker fores i h.t. vandløbslovens § 84.

Dette regulativ har efter forudgående bekendtgørelse været fremlagt til offentligt eftersyn i 4 uger

fra den 5. april 1973 til den 3. maj 73 i Søding kommune

Regulativet er derefter vedtaget af kommunalbestyrelsen for


Sidding kommune, den 20/3 1973, sk. Elling S. Hansen  
*sign. sign.*

Regulativet godkendes.

Sønderjyllands amtsråd, den 20/3-1973

Løjtnant Sørensen Anders Jensen  
*sign. sign.*  
 22/3-1973. udtalelsen bekræftes.  
Sørensen

Nord

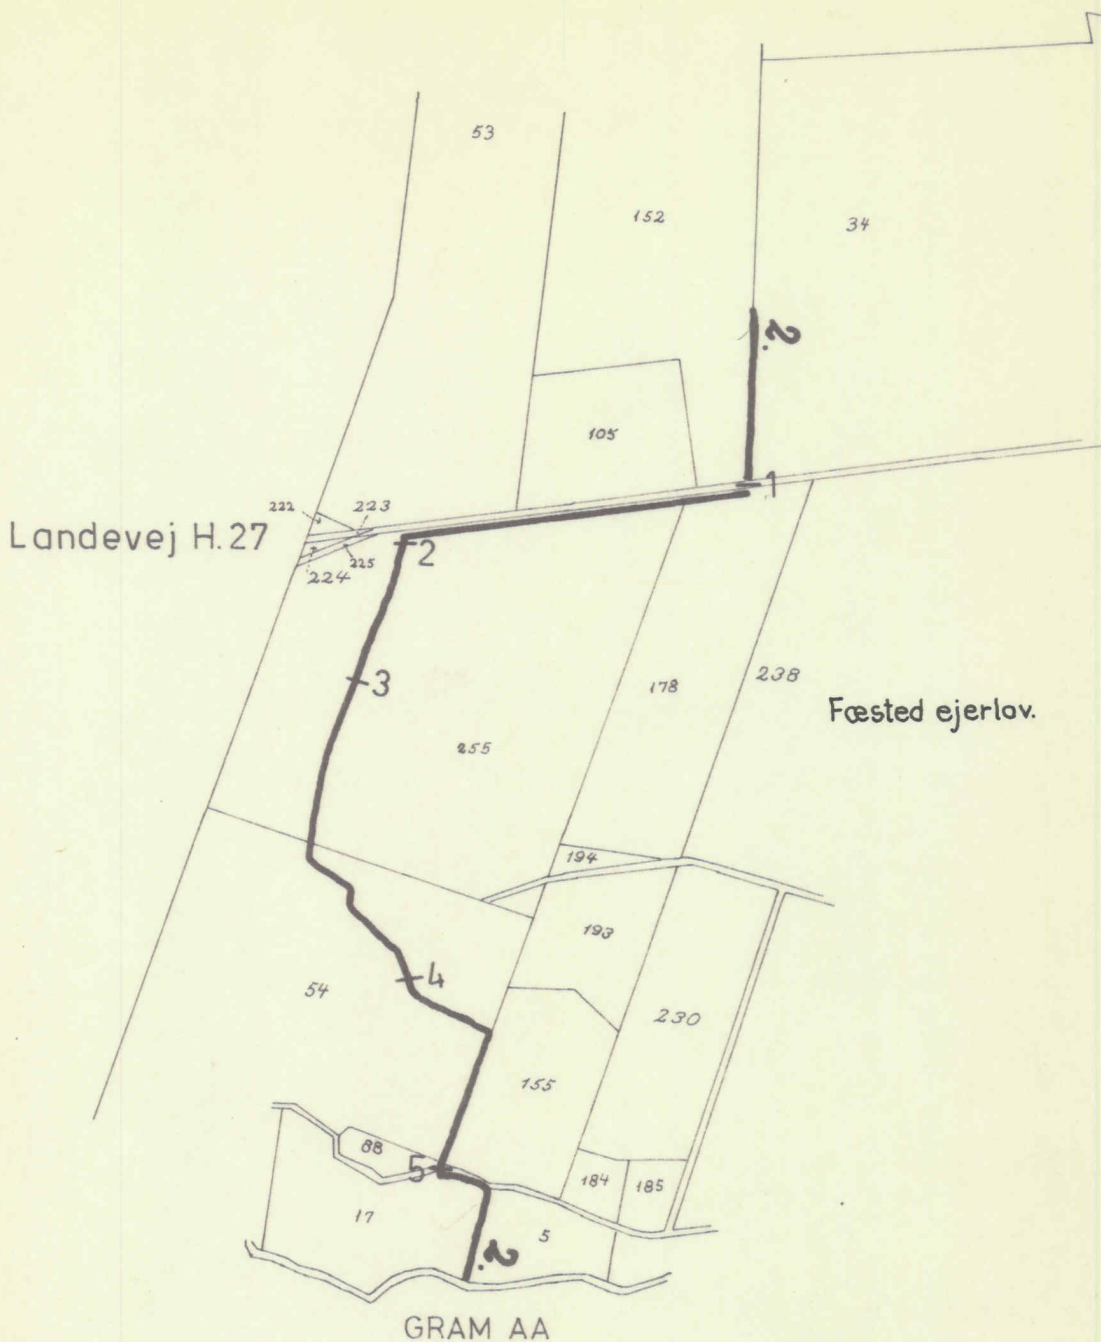


3 ——— Bygværk m. nr.  
 ~~~~~ åbent vandløb

Vester Harreby bæk

|                                                                                            |                        |
|--------------------------------------------------------------------------------------------|------------------------|
| <b>DET DANSKE HEDESELSKAB</b><br>Mose- og Engafdelingen - Distrikt<br>Kontoret i HADERSLEV |                        |
| KOMMUNEVANDLØB NR.2 HYGUM<br>RØDDING KOMMUNE                                               |                        |
| Bilag                                                                                      | OVERSIGTSKORT 1:10000  |
| Kotesystem                                                                                 | 7 FEB. 1973            |
| Udarb.                                                                                     | <i>Blindebo Hansen</i> |
| Udført                                                                                     |                        |
| Rettet                                                                                     |                        |



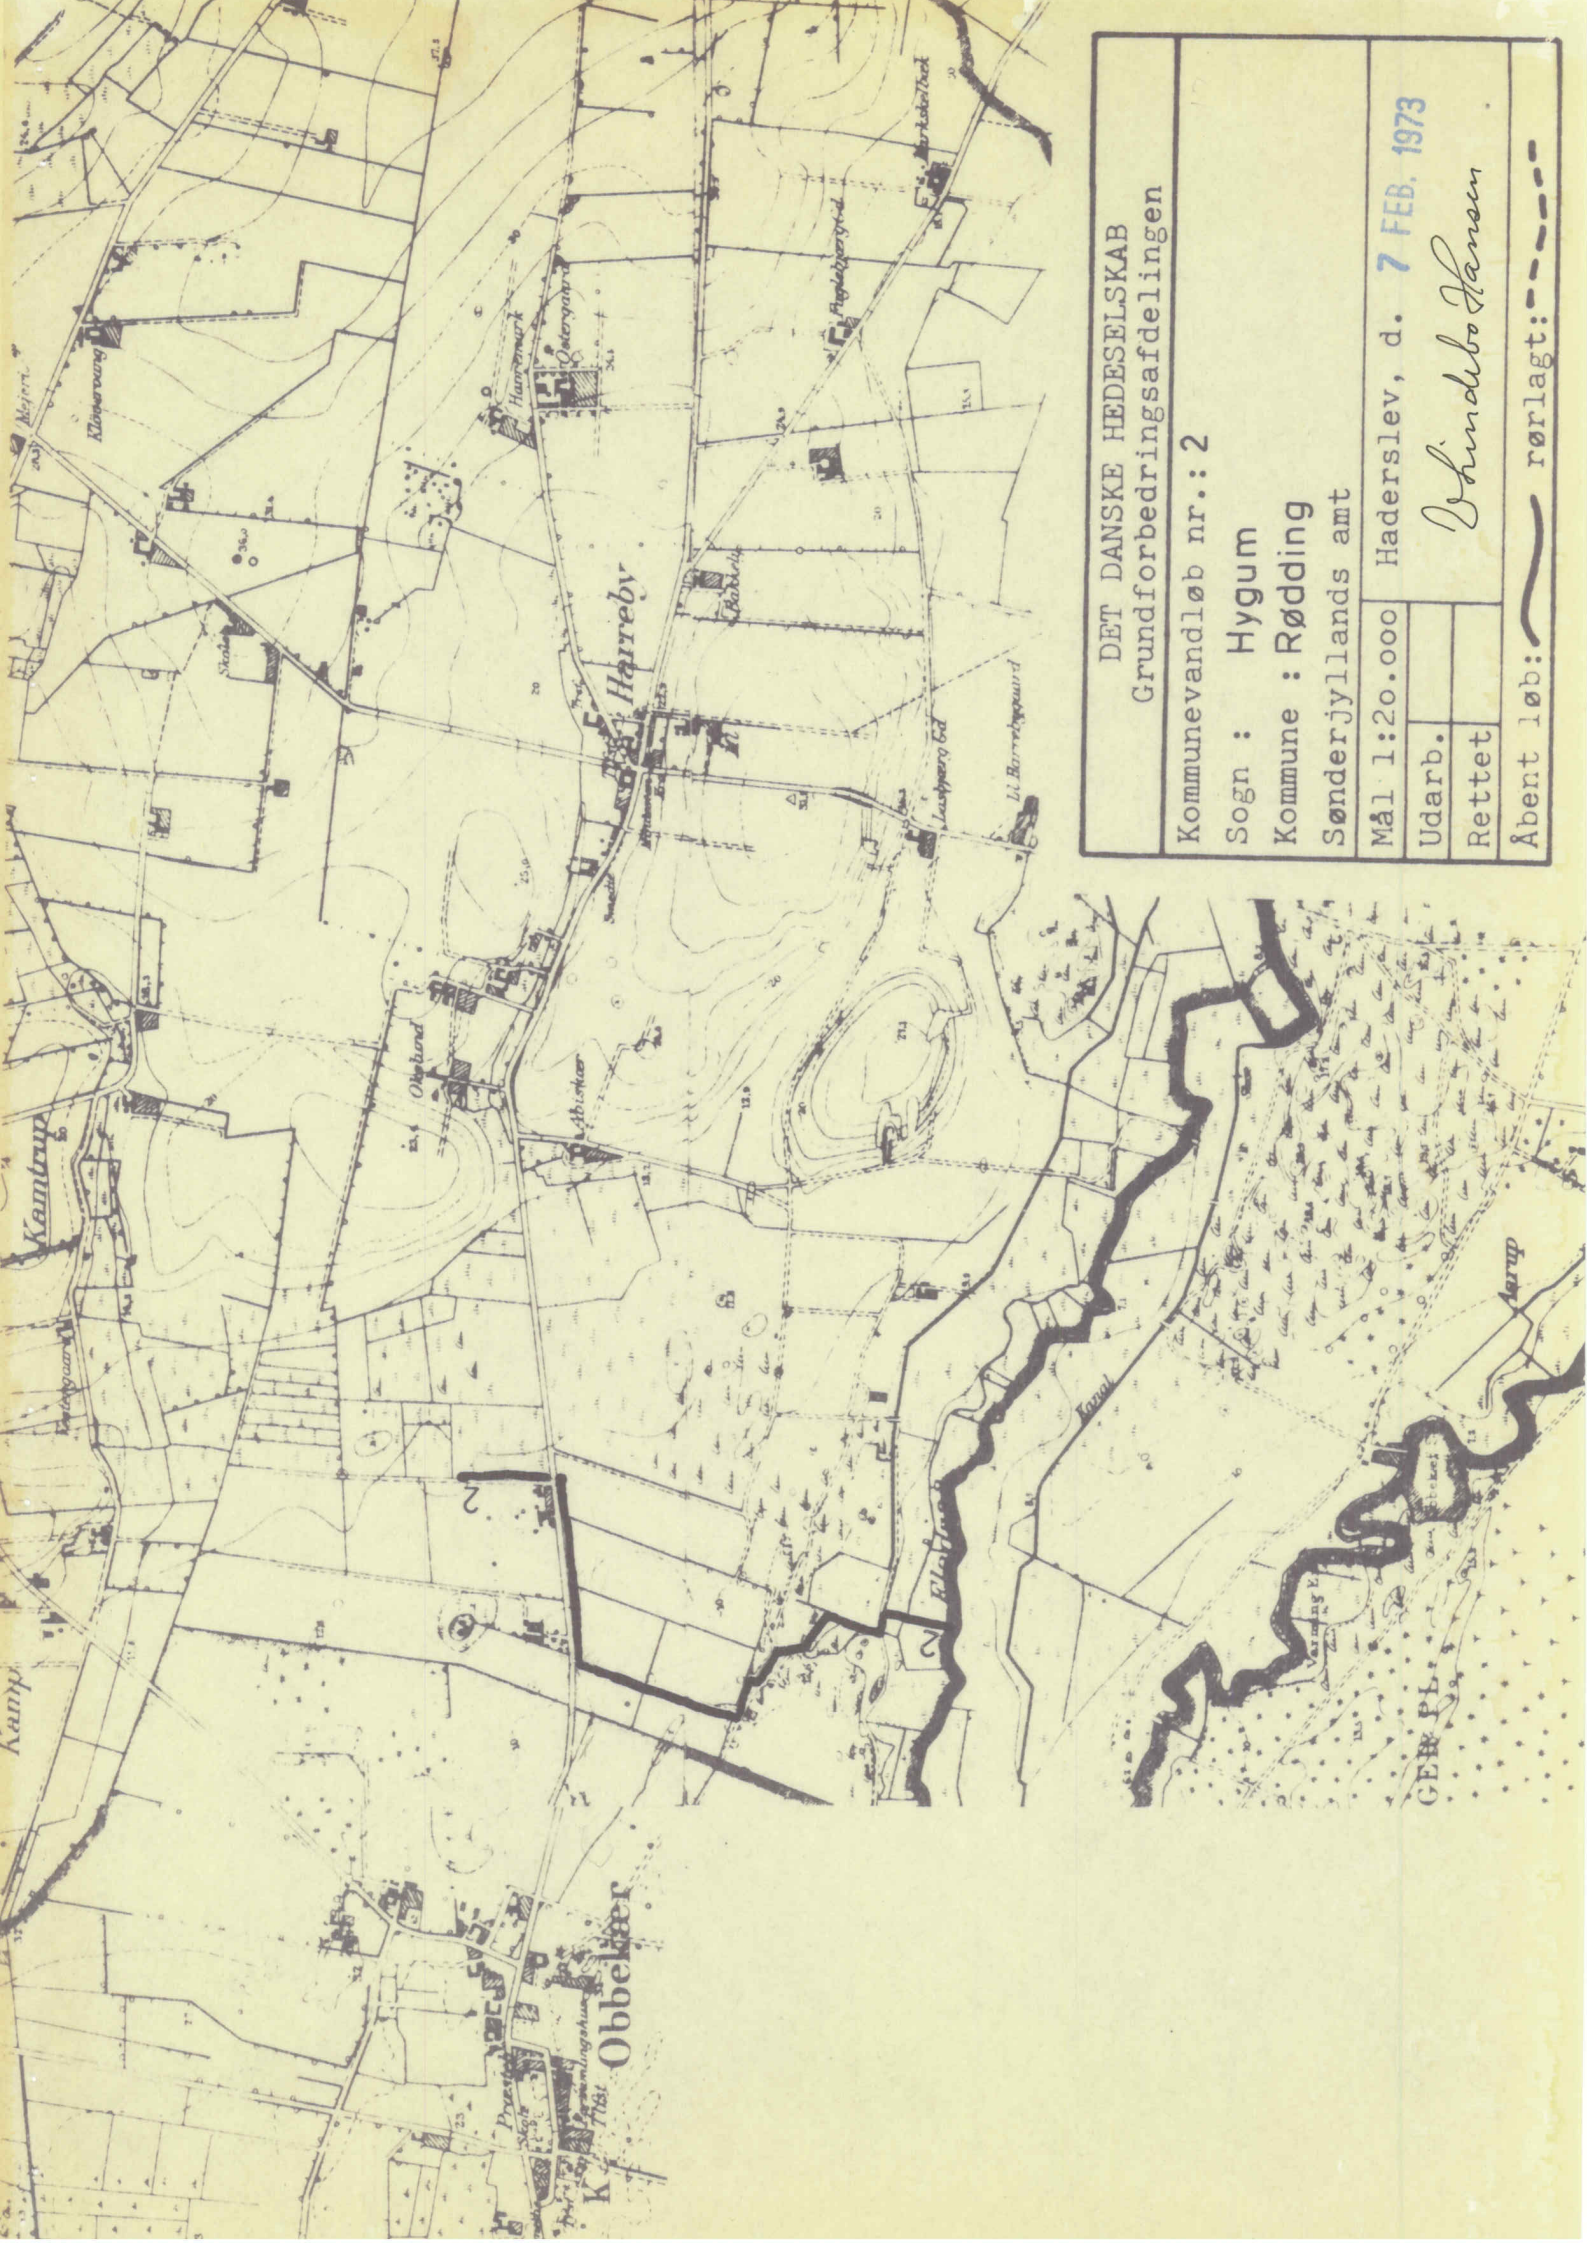

DET DANSKE HEDESELSKAB  
Grundforbedringsafdelingen

Kommunevandløb nr.: 2

Sogn : Hygum

Kommune : Rødding

Sønderjyllands amt

Mål 1:20.000

Haderslev, d. 7 FEB. 1973

Udarb.

Rettet

Åbent løb: ~~~~~ rørlagt: - - - -

*Windibo Hansen*

