

TILLÆG NR. 3 TIL VANDFORSYNINGSPLAN 2011-30

Indledning

Dette tillæg til vandforsyningsplan 2011-30 for Vejen Kommune redegør for vandforsyningen af et nyt boligområde syd for Askov By og vest for Kongehøj i den sydlige del af Vejen By. Tillægget er udarbejdet for at skabe mulighed for en fornuftig udbygning af den almene vandforsyning under hensyntagen til vandværkernes nuværende anlæg og ledningsnet.

Lovgrundlag

Tillæg nr. 3 til vandforsyningsplan 2011-30 for Vejen Kommune er udarbejdet i henhold til Lov om vandforsyning nr. 1199 af 30-09-2013 samt Bekendtgørelse om vandforsyningsplanlægning nr. 1318 af 21-12-2011.

Ændrede forsyningsområder

Ifølge Vejen Kommunes Vandforsyningsplan 2011-2030 ligger lokalplanområdet delvist i forsyningsområdet til hhv. Askov Vandværk og Vejen Forsyning.


Den nuværende afgrænsning af forsyningsområderne tager ikke hensyn til kommende placering af matrikelskel, og det er derfor nødvendigt at definere en ny afgrænsning.

Teknik og Miljø har drøftet spørgsmålet om vandforsyning med Askov Vandværk og Vejen Forsyning. Der er enighed om, at Askov Vandværk forsyner det kommende lokalplanområde med drikkevand.

Miljøvurdering

En vandforsyningsplan kan være omfattet af krav om en miljøvurdering i henhold til Lov om miljøvurdering af planer og programmer, bkg. 939 af 03-07-2013.

Tillæg nr. 3 til vandforsyningsplan 2011-30 vil medføre etablering af forsyningsledninger, men da tillægget til vandforsyningsplanen ikke fastligger bindende rammer for ledningsnettets placering, er det kommunens vurdering, at tillæg nr. 3 til vandforsyningsplan 2011-30 ikke er omfattet af lov om miljøvurdering af planer og programmer.

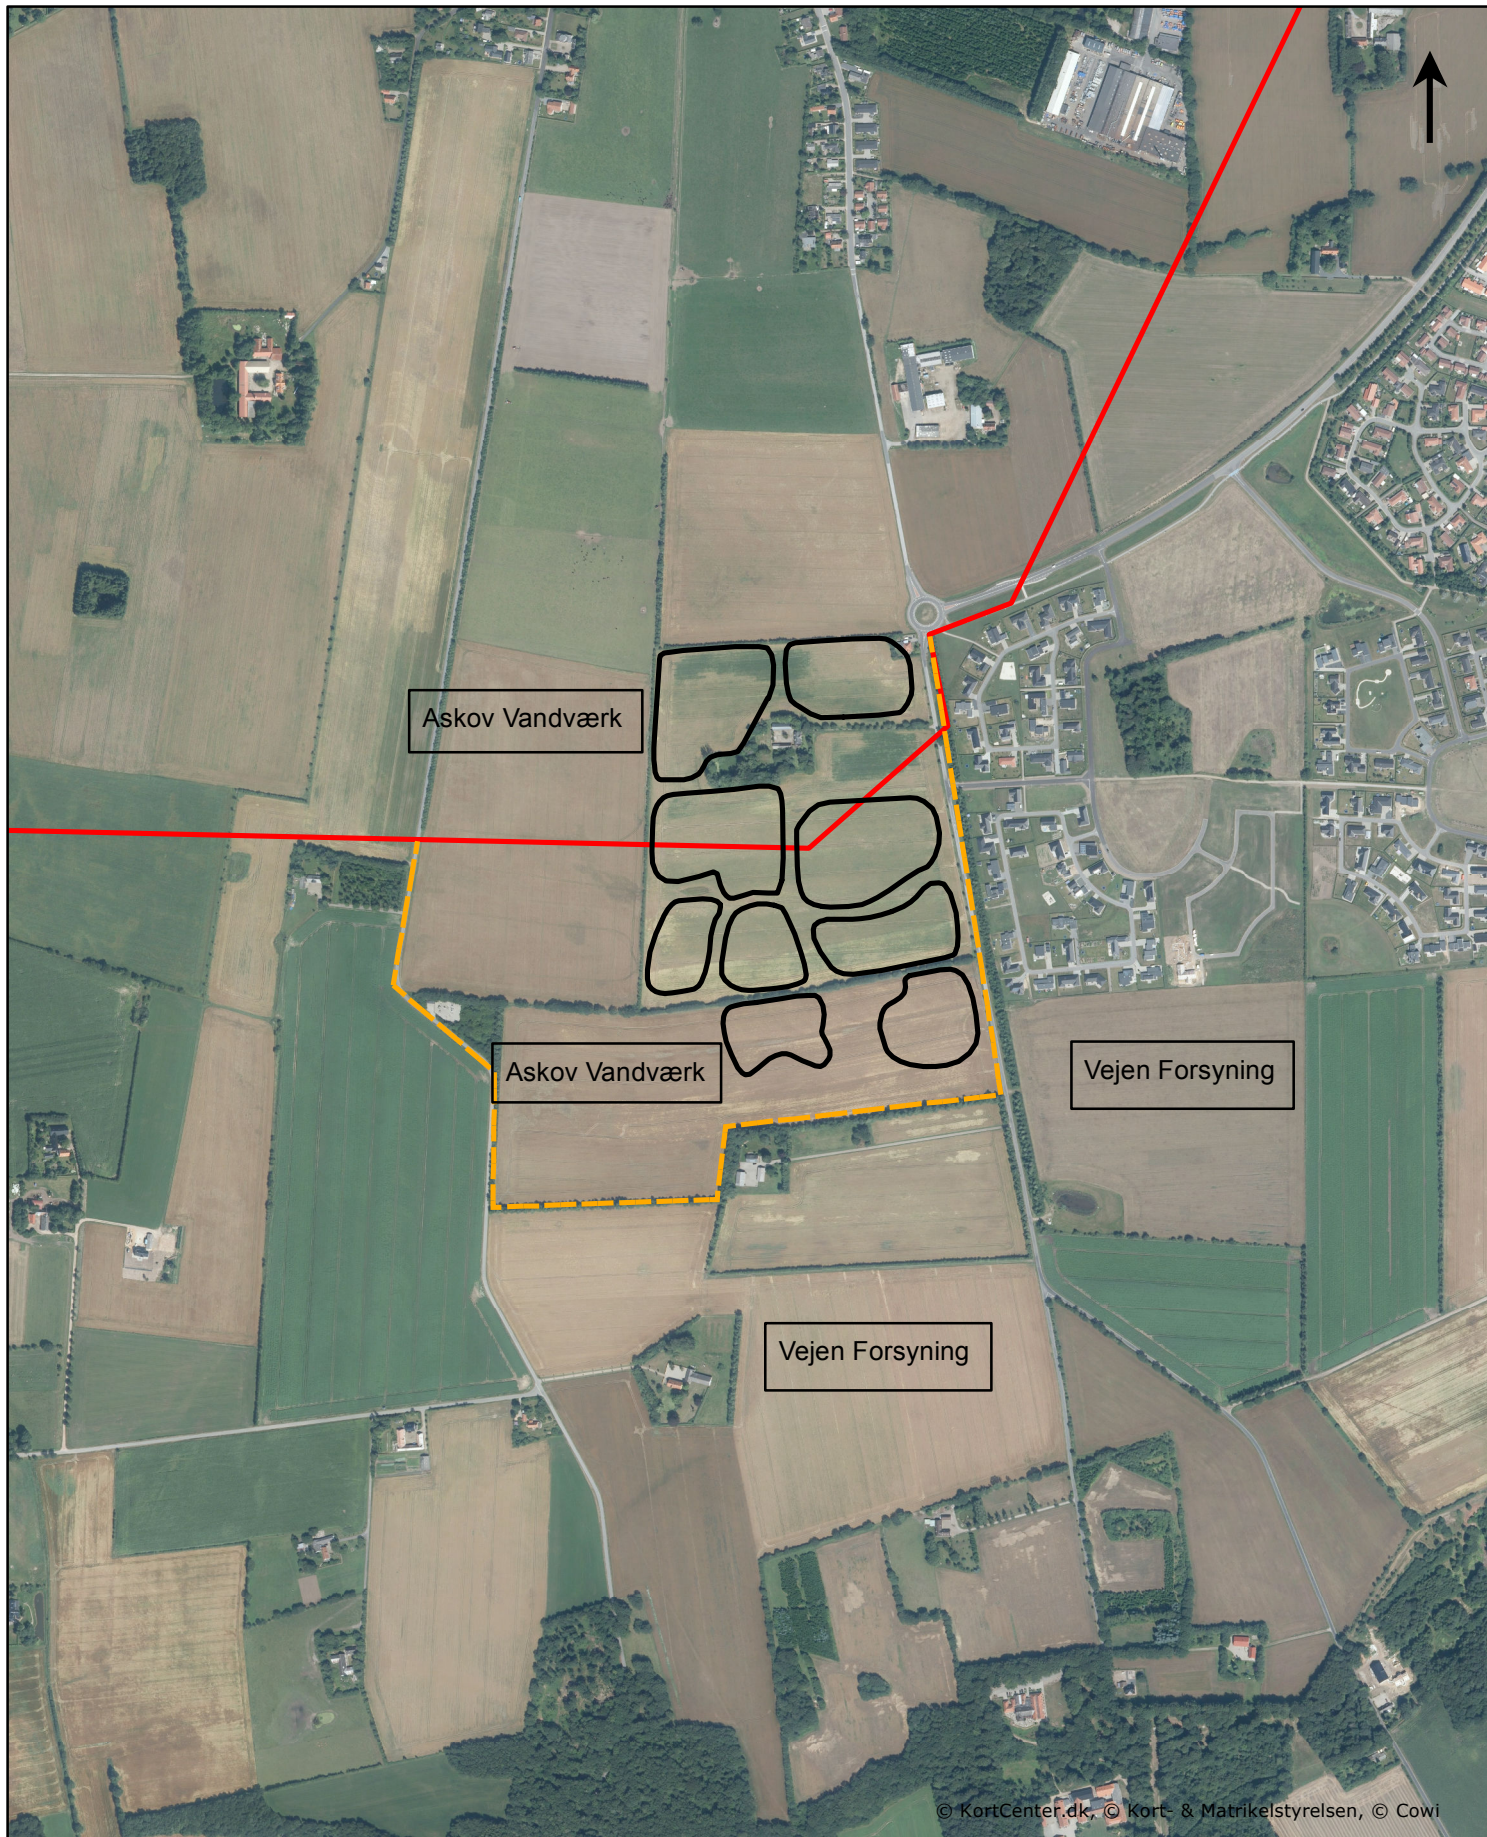

© KortCenter.dk, © Kort- & Matrikelstyrelsen, © Cowi

Nuværende forsyningsgrænse (rød linje)
 Forslag til ny grænse (stiplet gul linje)

Tegn. Bilag 1

Tegn.nr. 1

Målforshold 1:10.000

Dato 22-10-2014

Sagsbeh. IKN

J.nr. 14/28519



Vejen KOMMUNE

text_afdeling

Rådhuspassagen 3 - DK 6600 Vejen - Tlf. 79 96 50 00

Internet: www.vejenkom.dk - E-mail: post@vejenkom.dk

