

TILLÆG NR. 5 TIL VANDFORSYNINGSPLAN 2011-30

Indledning

Dette tillæg til vandforsyningsplan 2011-30 for Vejen Kommune redegør for en fremtidig vandforsyning af en række ejendomme i området Stenderup Fælled.

Tillægget er udarbejdet for at skabe mulighed for en fornuftig udbygning af den almene vandforsyning under hensyntagen til vandværkernes nuværende ledningsnet.

Lovgrundlag

Tillæg nr. 5 til vandforsyningsplan 2011-30 for Vejen Kommune er udarbejdet i henhold til Lov om vandforsyning nr. 125 af 26-01-2017 samt Bekendtgørelse om vandforsyningsplanlægning nr. 831 af 27-06-2016.

Ændrede forsyningsområder

Ifølge den gældende vandforsyningsplan for Vejen Kommune er det viste område på kortbilag 1 planlagt forsynet fra Rødding Vandforsyning. En vandforsyning af ejendommene Gammelengvej 16-18-22 samt 31-33-35-37-41 vil kræve etablering af ca. 3 km forsyningsledning.


Rødding Vandforsyning, Brændstrup Vandværk og Øster Lindet Vandværk har drøftet mulighederne for en anden ledningsføring med udgangspunkt i vandværkernes nuværende ledningsnet. Vandforsyningerne er enige om, at ejendommen Gammelengvej 22 bør forsynes fra Brændstrup Vandværk og Gammelengvej 41 fra Øster Lindet Vandværk. De øvrige ejendomme planlægges fortsat forsynet fra Rødding Vandforsyning.

Ifølge den gældende vandforsyningsplan ligger ejendommene i Rødding Vandforsynings forsyningsområde. Med forslaget udgår to ejendomme af forsyningsområdet for Rødding Vandforsyning. De to ejendomme planlægges i stedet forsynet fra hhv. Brændstrup Vandværk og Øster Lindet Vandværk.

Miljøvurdering

En vandforsyningsplan kan være omfattet af krav om en miljøvurdering i henhold til Lov om miljøvurdering af planer og programmer, bkg. 448 af 10-05-2017.

Tillæg nr. 5 til vandforsyningsplan 2011-30 vil medføre etablering af en rentvandsledning, men da tillægget til vandforsyningsplanen ikke fastligger bindende rammer for rentvandsledningens placering, er det kommunens vurdering, at tillæg nr. 5 til vandforsyningsplan 2011-30 ikke er omfattet af lov om miljøvurdering af planer og programmer.

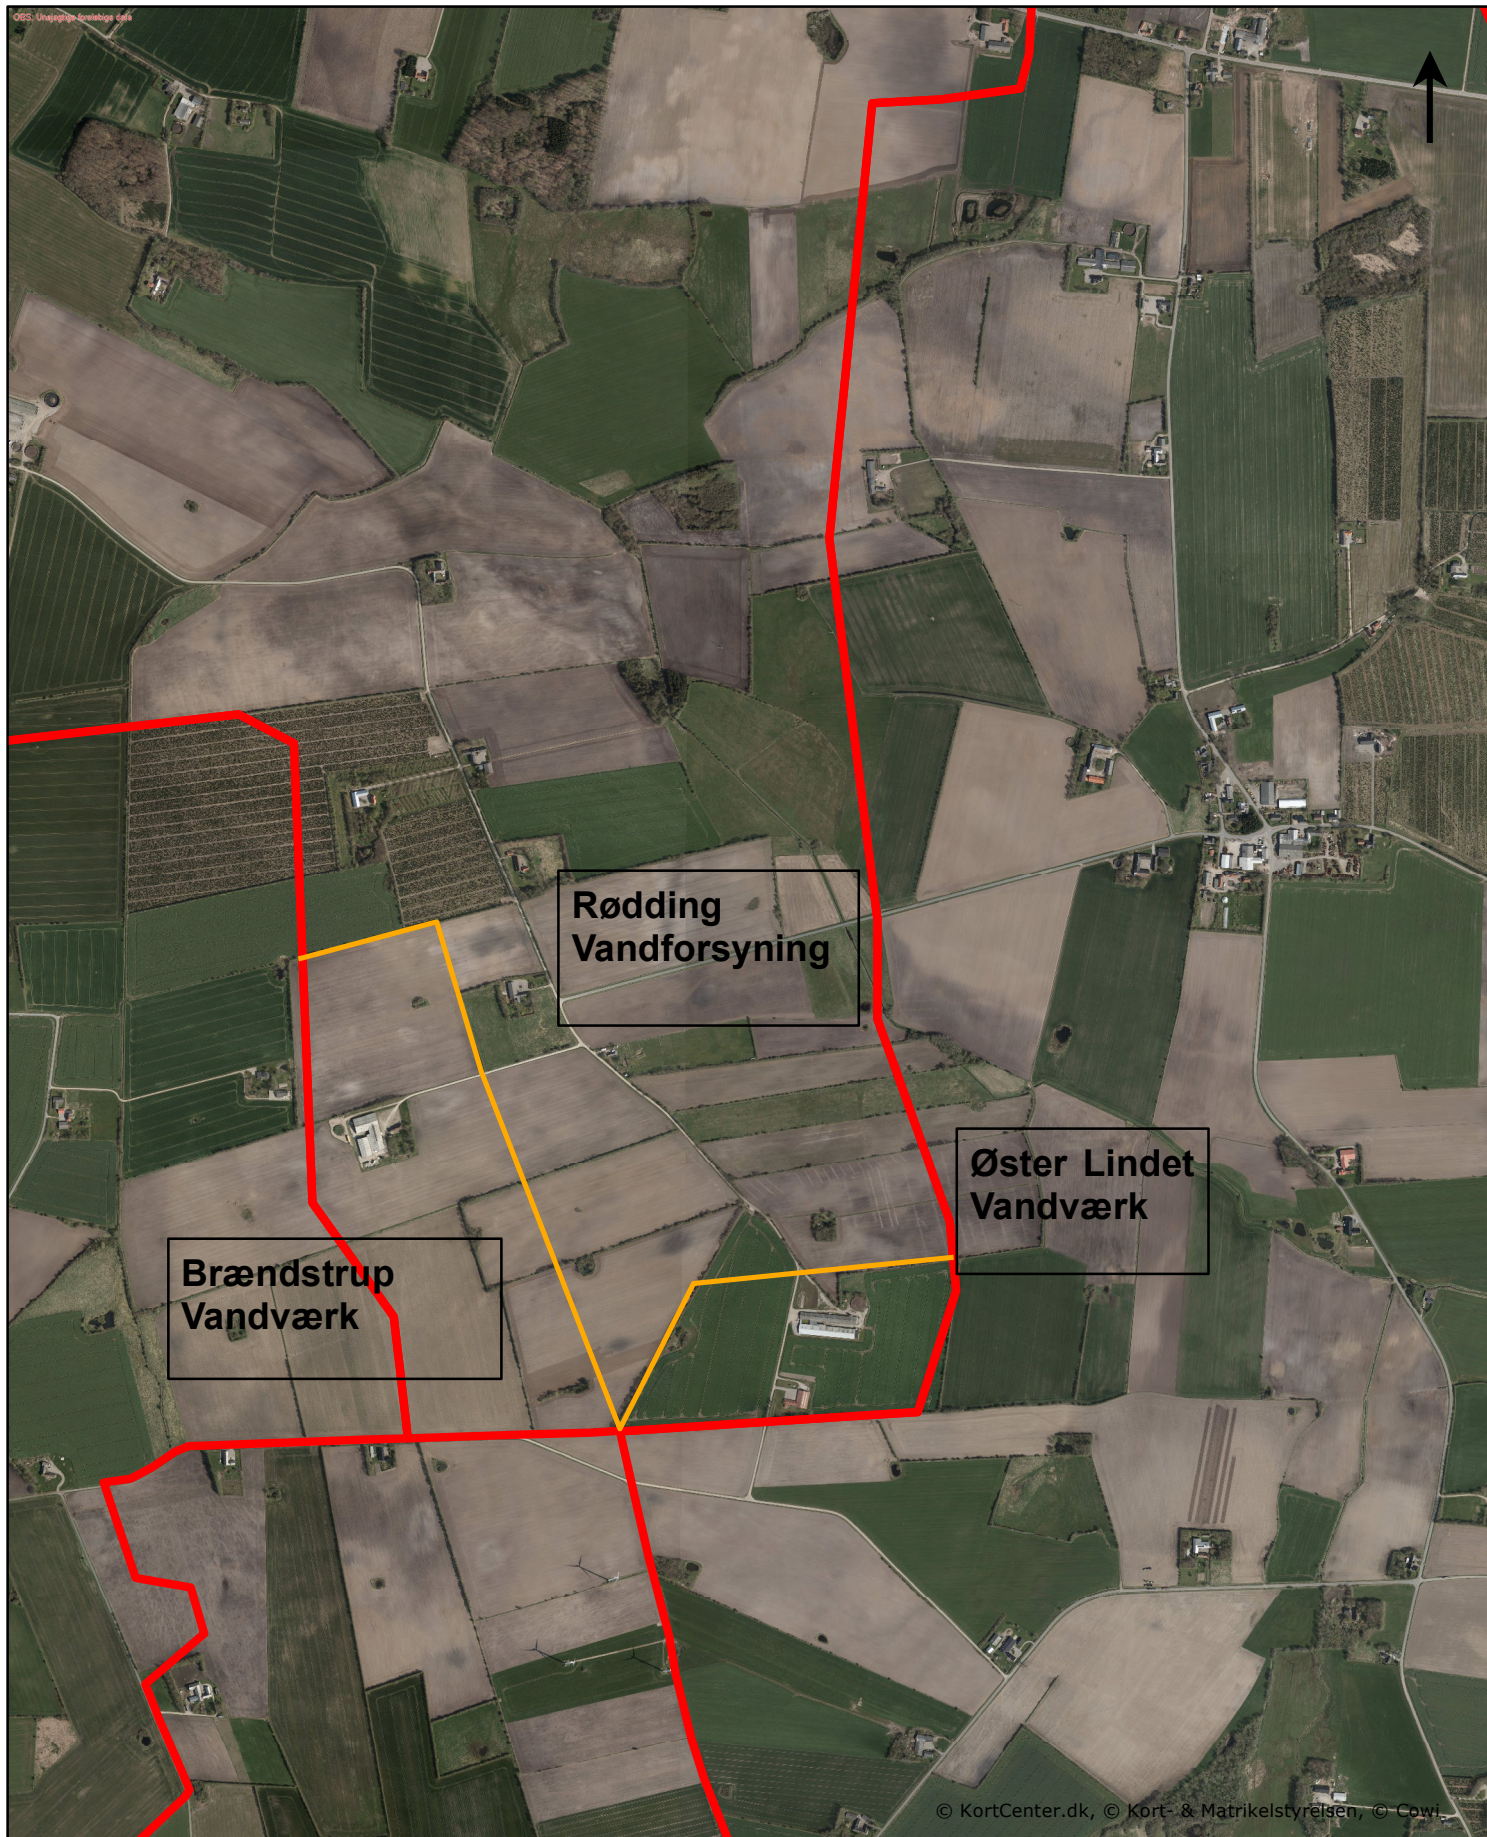

**Rødning
Vandforsyning**

**Øster Lindet
Vandværk**

**Brændstrup
Vandværk**

Forslag til tillæg nr. 5 til vandforsyningsplan
Nuværende forsyningsgrænse (rød linje)
Forslag til ny grænse (gul linje)

Tegn. Bilag 1

Tegn.nr. 1

Målforhold 1:15.000

Dato 12-07-2017

Sagsbeh. IKN

J.nr. 17/13964



Vejen KOMMUNE

Rådhuspassagen 3 - DK 6600 Vejen - Tlf. 79 96 50 00

- Internet: www.vejen.dk - E-mail: post@vejen.dk

