

TILLÆG NR. 7 TIL VANDFORSYNINGSPPLAN 2011-30

Indledning

Dette tillæg til vandforsyningsplan 2011-30 for Vejen Kommune redegør for en ændring af Askov Vandværks naturlige forsyningsområde.

Tillægget er udarbejdet for at sikre, at udbygningen af den almene vandforsyning sker i overensstemmelse med vandforsyningsplanens retningslinjer.

Lovgrundlag

Tillæg nr. 7 til vandforsyningsplan 2011-30 for Vejen Kommune er udarbejdet i henhold til Lov om vandforsyning nr. 118 af 22-02-2018 samt Bekendtgørelse om vandforsyningsplanlægning nr. 831 af 27-06-2016.

Ændring af naturlige forsyningsområder

Vejen Kommunes Vandforsyningsplan 2011-2030 fastlægger hvert vandværks naturlige forsyningsområde. Ejendomme, der ligger indenfor et vandværks naturlige forsyningsområde, planlægges tilsluttes vandværket. Ejendomme, der ligger udenfor et vandværks naturlige forsyningsområde, planlægges fortsat forsynet fra privat anlæg (enkeltvandforsyningsanlæg).

Ifølge vandforsyningsplanen skal grænsen mellem den almene og den private vandforsyning lægges på baggrund af en økonomisk vurdering. Den almene vandforsyning skal ikke udbygges til tyndt befolkede områder, hvor tilslutningsafgiften bliver højere end den gennemsnitlige udgift til et privat anlæg. Denne beløbsgrænse er i vandforsyningsplanen defineret til 50.000 kr. ex. moms (2011).

Samtidig definerer vandforsyningsplanen, at vandværkerne skal udarbejde takstblade i overensstemmelse med FVD's (Foreningen af Vandværker i Danmark) vejledning. Vandværkerne skal således indregne alle udgifter til nye forsyningsledninger i den generelle tilslutningstakst.


For Askov Vandværk har en genberegning af takstbladet vist, at tilslutningstaksten overstiger den gennemsnitlige udgift til et privat anlæg. For at sikre en vandforsyningsstruktur, der samlet set er den billigste løsning, er der et behov for justering af vandværkets naturlige forsyningsområder.

Med dette tillæg udtages to ejendomme af Askov Vandværks naturlige forsyningsområde. Herefter planlægges Esbjergvej 40 og 47, Vejen fortsat at have privat vandforsyning til husholdning.

Miljøvurdering

En vandforsyningsplan kan være omfattet af krav om en miljøvurdering i henhold til Lov om miljøvurdering af planer og programmer og af konkrete projekter (VVM), LBK nr. 448 af 10-05-2017.

Tillæg nr. 7 til vandforsyningsplan 2011-30 fastlægger ikke bindende rammer for placering af private vandforsyningsanlæg. Det er derfor kommunens vurdering, at tillæg nr. 7 til vandforsyningsplan 2011-30 ikke er omfattet af lov om miljøvurdering af planer og programmer og af konkrete projekter (VVM).

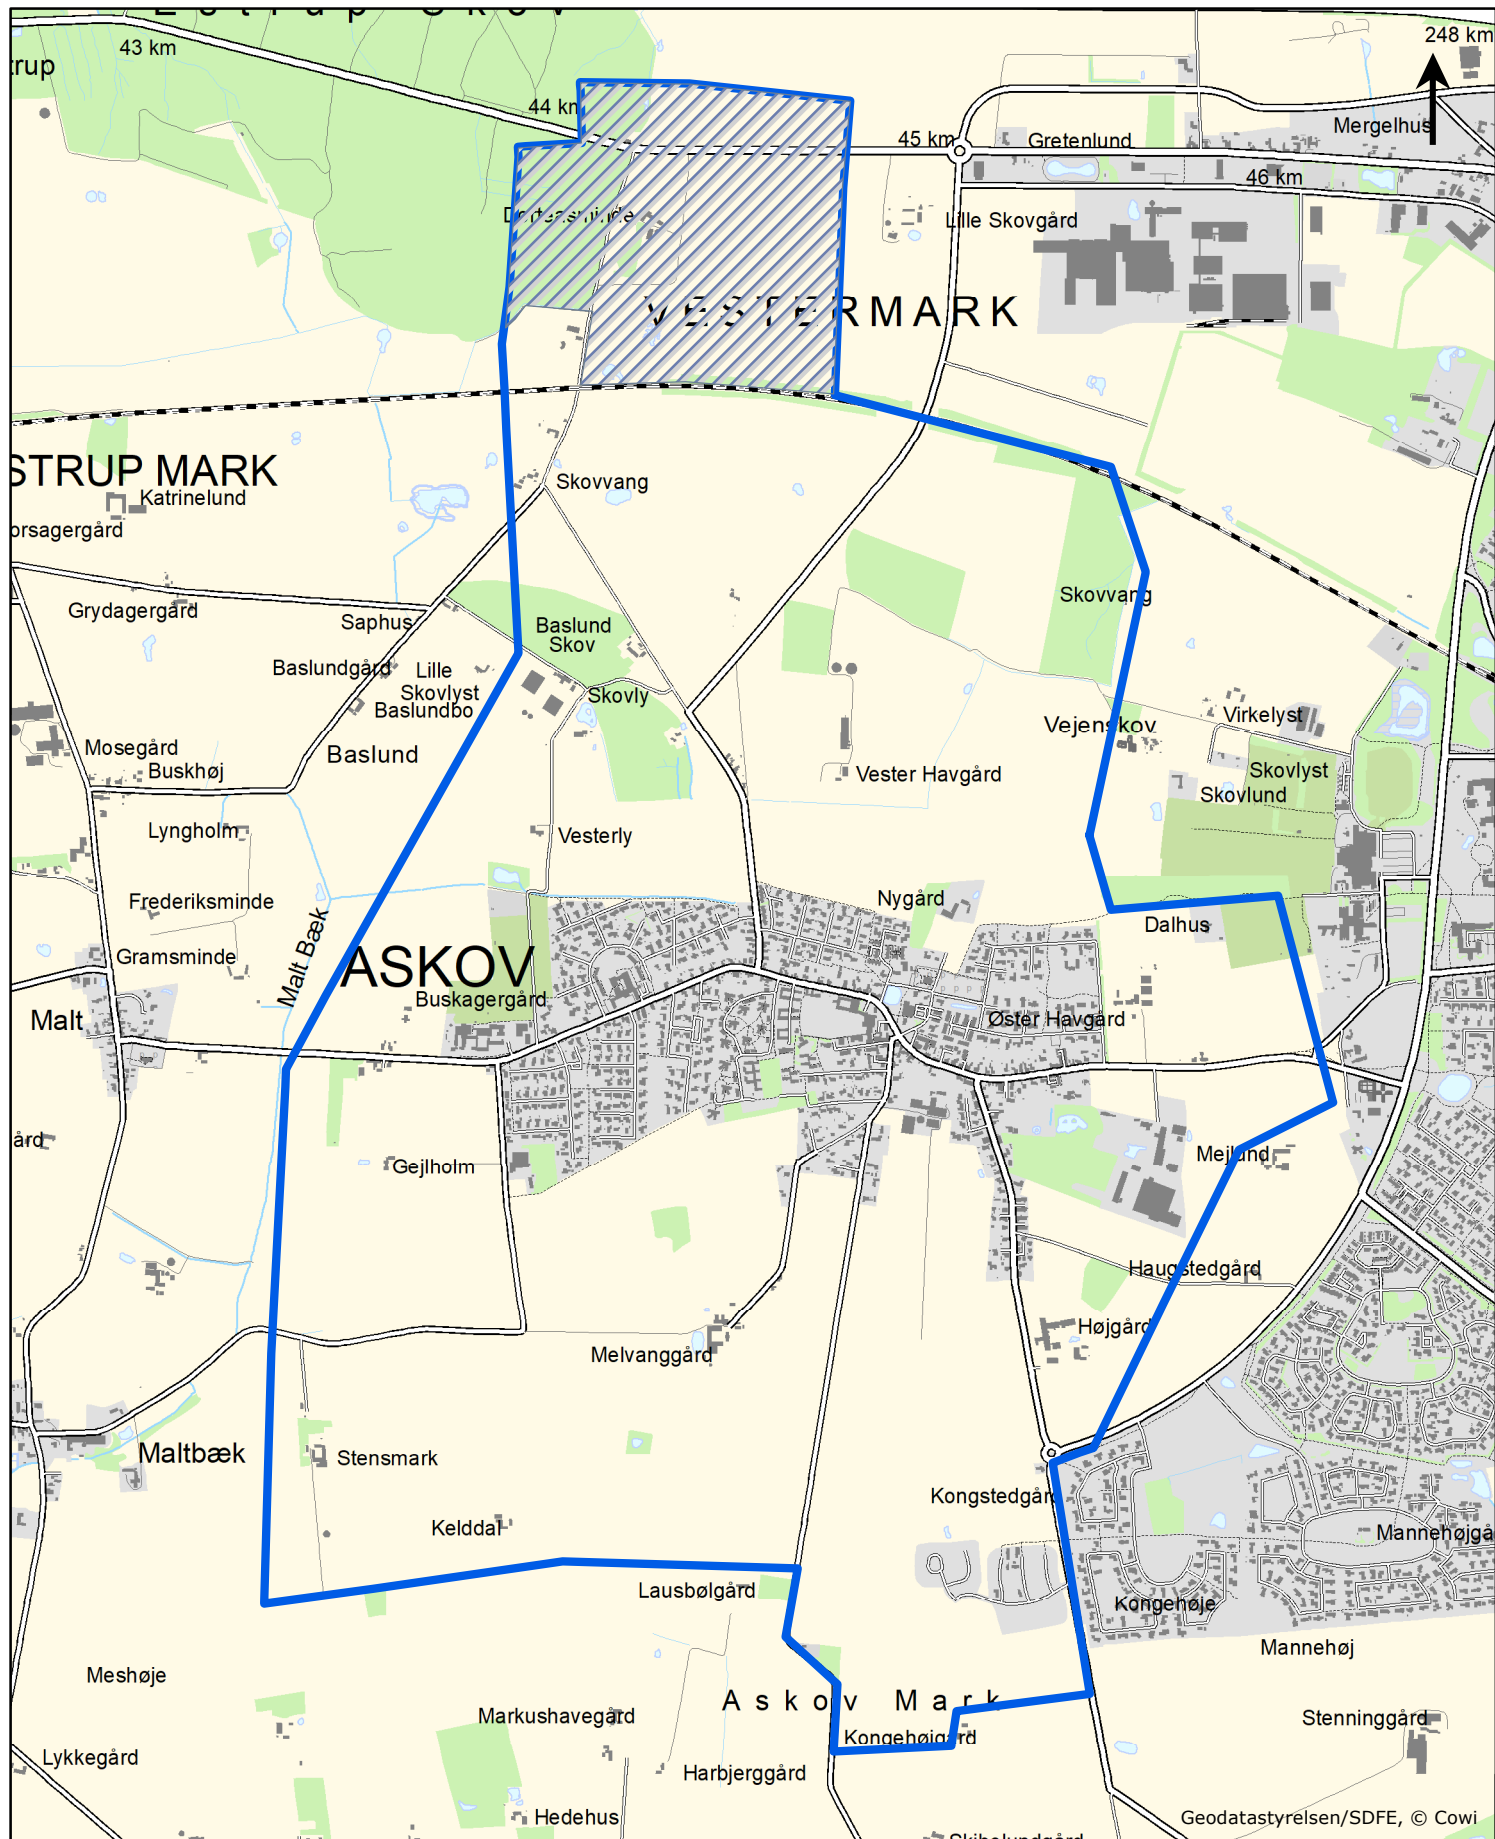

Askov Vandværks naturlige forsyningsområde.
 Skravering angiver forslag til ændring.

Tegn. 1

Tegn.nr. 1

Målforhold 1:20.000

Dato 01-03-2018

Sagsbeh. IKN

J.nr. 18/2731



Vejen KOMMUNE

text_afdeling

Rådhuspassagen 3 - DK 6600 Vejen - Tlf. 79 96 50 00

Internet: www.vejen.dk - E-mail: post@vejen.dk

