

## TILLÆG NR. 8 TIL VANDFORSYNINGSPLAN 2011-30

### **Indledning**

Dette tillæg til vandforsyningsplan 2011-30 for Vejen Kommune redegør for en ændring af Ladelund Vandværks forsyningsområde.

Tillægget er udarbejdet som følge af nedlæggelse af Ladelund Vandværk.

### **Lovgrundlag**

Tillæg nr. 8 til vandforsyningsplan 2011-30 for Vejen Kommune er udarbejdet i henhold til Lov om vandforsyning nr. 118 af 22-02-2018 samt Bekendtgørelse om vandforsyningsplanlægning nr. 831 af 27-06-2016.

### **Ændring af naturlige forsyningsområder**

Vejen Kommunes Vandforsyningsplan 2011-2030 fastlægger hvert vandværks naturlige forsyningsområde. Ejendomme, der ligger indenfor et vandværks naturlige forsyningsområde, planlægges tilsluttes vandværket. Ejendomme, der ligger udenfor et vandværks naturlige forsyningsområde, planlægges fortsat forsynet fra privat anlæg (enkeltvandforsyningsanlæg).

Ifølge vandforsyningsplanen skal grænsen mellem den almene og den private vandforsyning lægges på baggrund af en økonomisk vurdering. Den almene vandforsyning skal ikke udbygges til områder, hvor udgiften til almen vandforsyning bliver højere end den gennemsnitlige udgift til et privat anlæg.

Ladelund Efterskole har haft eget vandværk og forsynet en række boliger samt efterskolen. Vandværket har haft status af "almen vandforsyning" og fået tildelt et forsyningsområde i kommunens vandforsyningsplan. Forsyningsområdet ligger dels nord for dels syd for jernbanen.

Ladelund Vandværk er blevet nedlagt. Efterskolen samt forsyningsområdet syd for jernbanen forsynes fra Brørup Vandværk.


I forsyningsområdet nord for jernbanen er der 4 ejendomme, som forsynes fra privat boring. Der er ikke etableret forsyningsledninger i området. En fremtidig almen vandforsyning af denne del af forsyningsområdet vil kræve væsentlige investeringer, herunder ny forsyningsledning under jernbanen. Udgifterne hertil vil overstige den gennemsnitlige udgift til et privat anlæg.

Med dette tillæg til vandforsyningsplan 2011-30 planlægges de 4 ejendomme Korsagervej 2, Kærvej 4, Kærvej 13 og 13A samt Kærvej 11 og 11A fortsat at have privat vandforsyning.

### **Miljøvurdering**

En vandforsyningsplan kan være omfattet af krav om en miljøvurdering i henhold til Lov om miljøvurdering af planer og programmer og af konkrete projekter (VVM), LBK nr. 448 af 10-05-2017.

Tillæg nr. 8 til vandforsyningsplan 2011-30 fastlægger ikke bindende rammer for placering af private vandforsyningsanlæg. Det er derfor kommunens vurdering, at tillæg nr. 8 til vandforsyningsplan 2011-30 ikke er omfattet af lov om miljøvurdering af planer og programmer og af konkrete projekter (VVM).

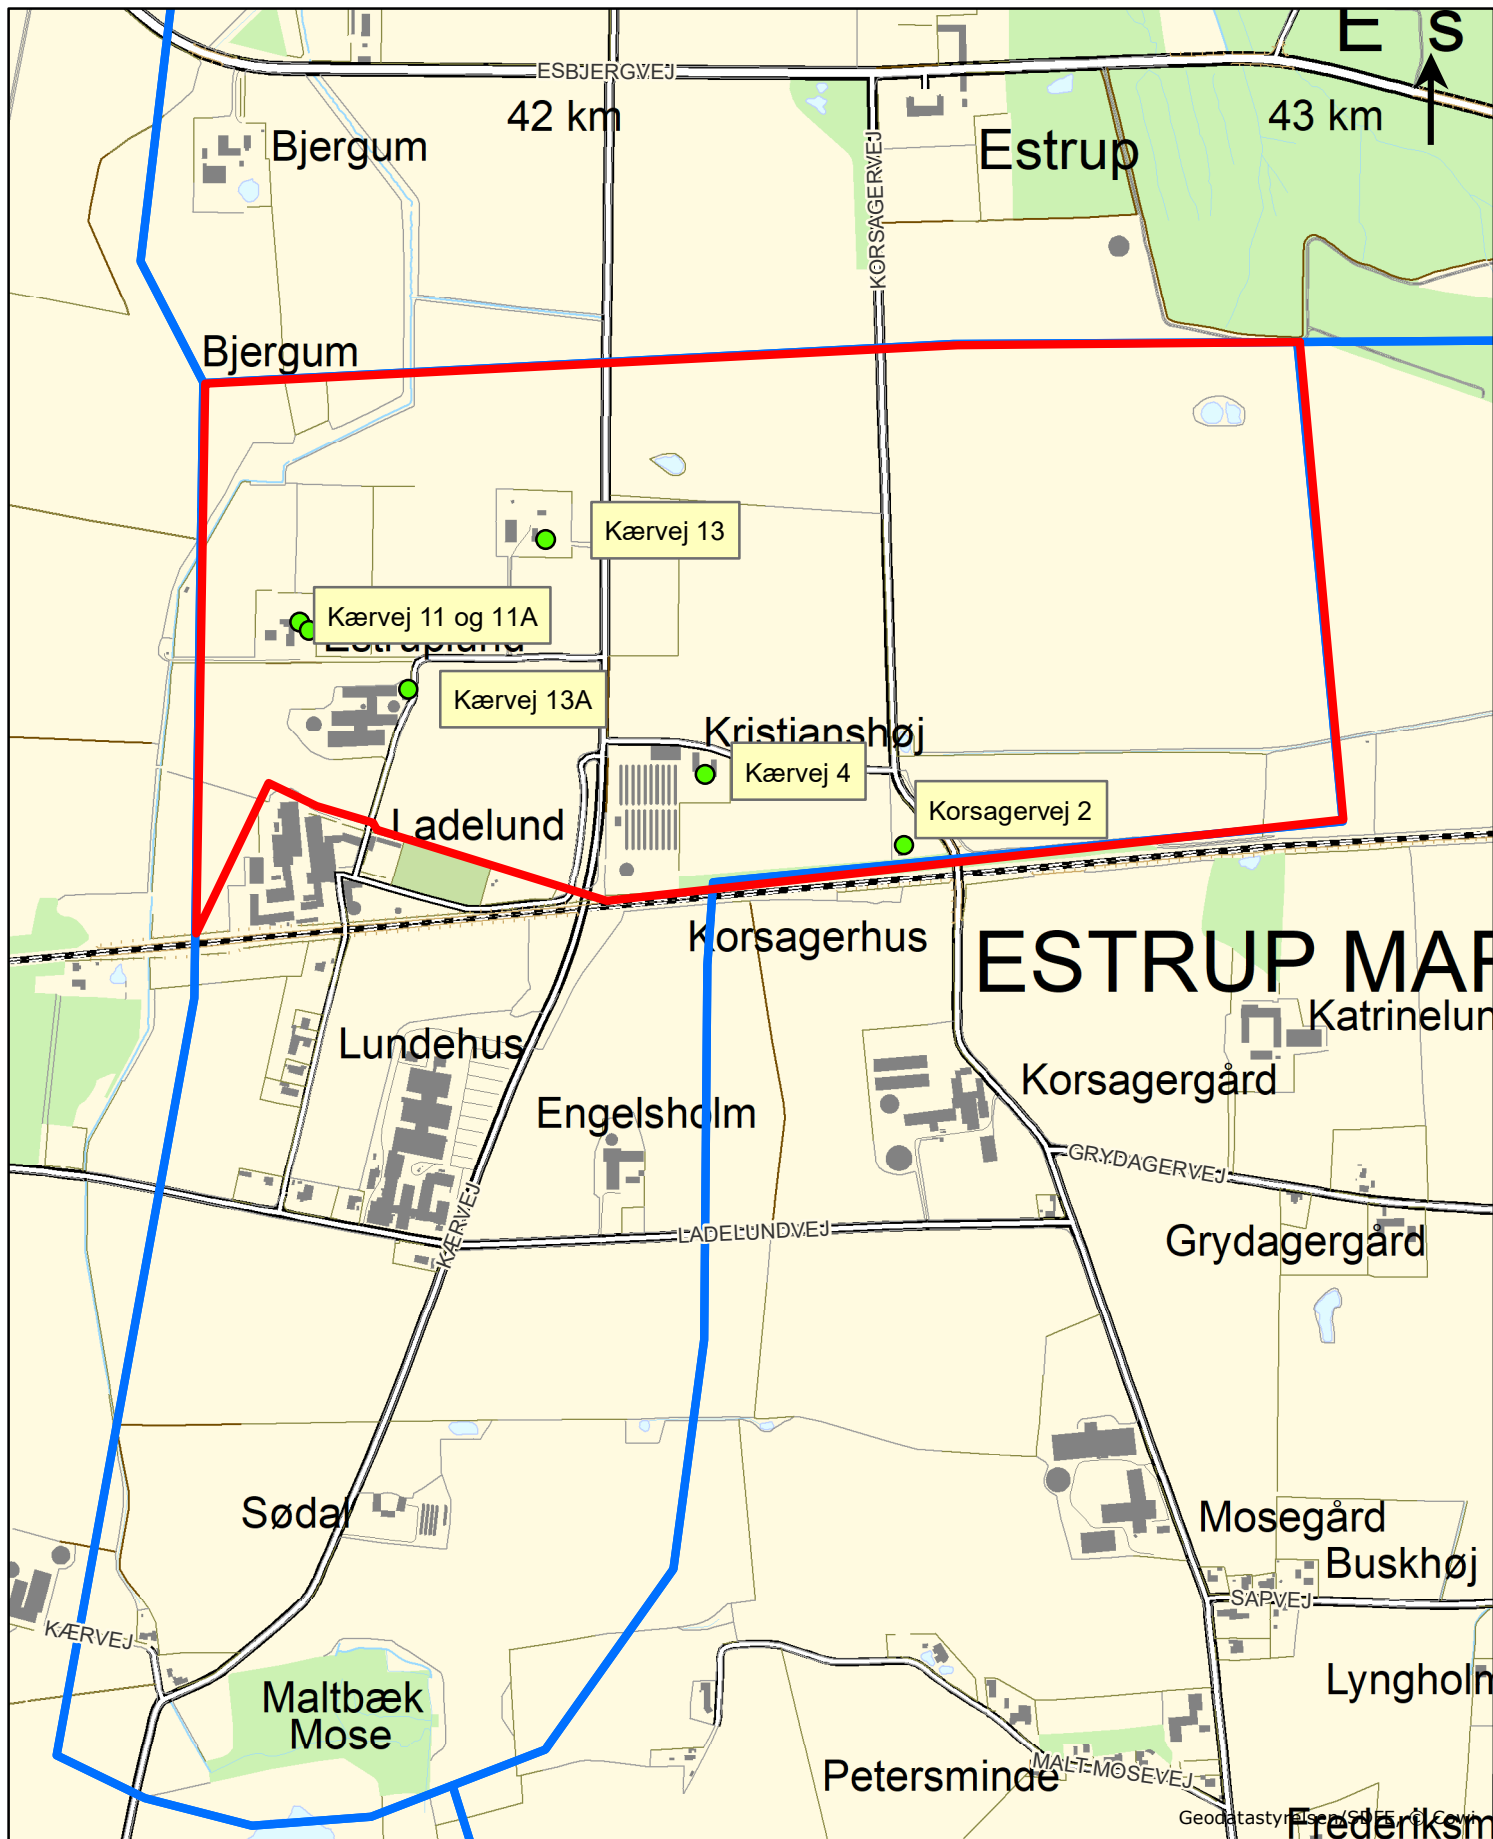

Ladelund Vandværks forsyningsområde.  
Område, der udgår af forsyningsområde  
er markeret med rødt.

Tegn. 1

Tegn.nr. 1

Målforhold 1:10.000

Dato 25-10-2018

Sagsbeh. IKN

J.nr. 18/28046



**Vejen KOMMUNE**

Rådhuspassagen 3 - DK 6600 Vejen - Tlf. 79 96 50 00

Internet: [www.vejen.dk](http://www.vejen.dk) - E-mail: [post@vejen.dk](mailto:post@vejen.dk)

