


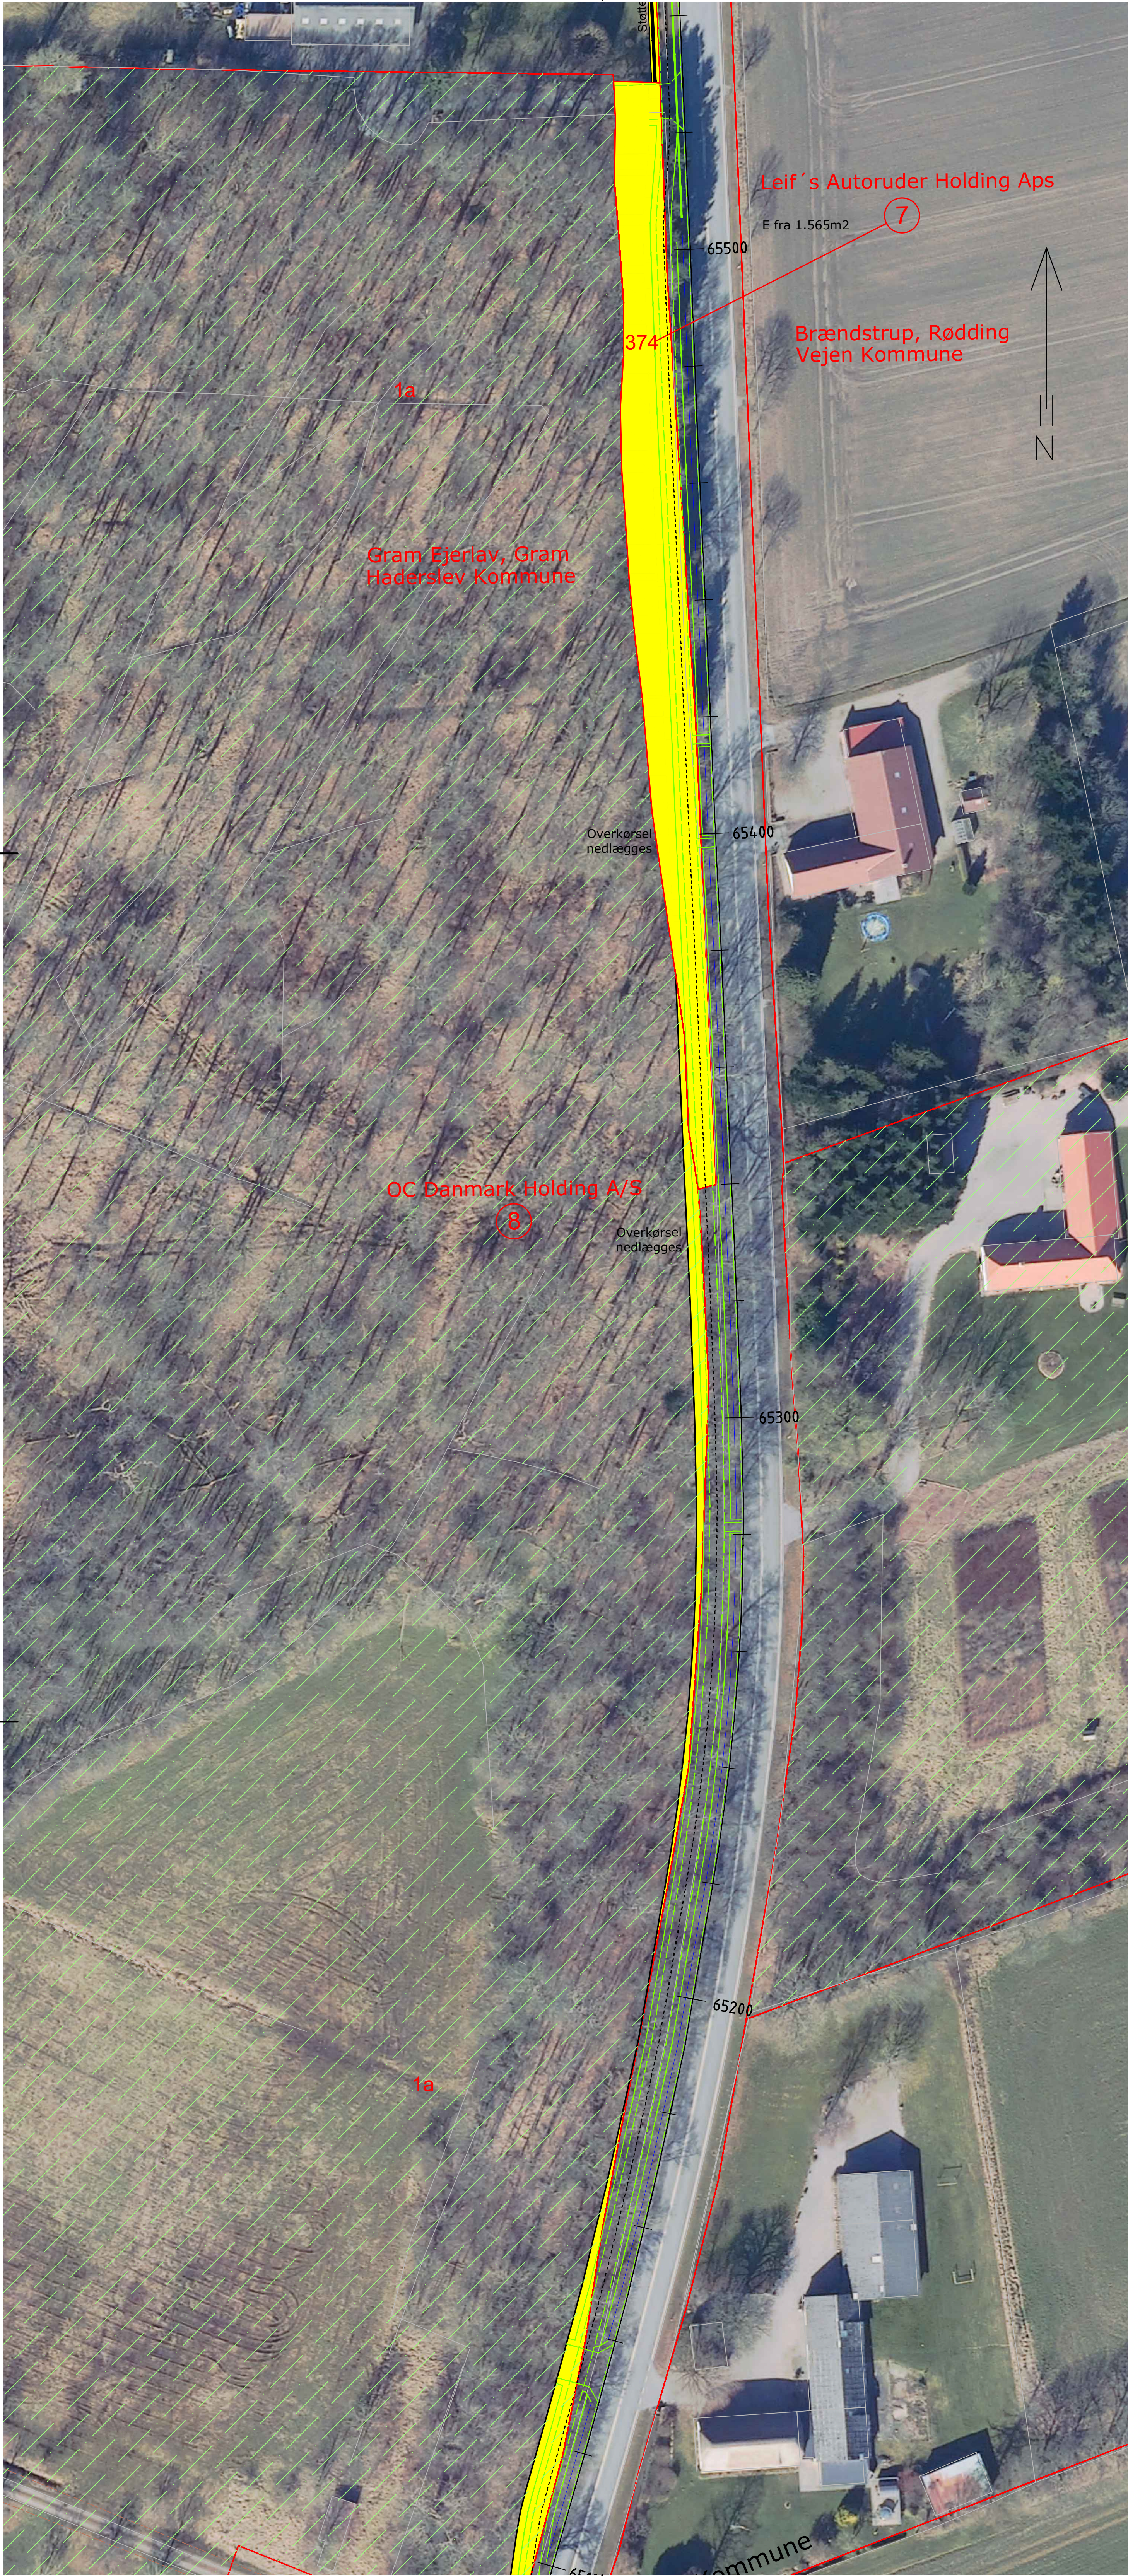

- Areal der erhverves
- Fredskov
- Skel mellem lodsejere

Noter:
Alle koter er DVR90

BRÆNDSTRUP - GRAM Etablering af dobbeltrettet cykelsti Ekspropriationsplan del 3	Udarbejdet csh	Tegn. nr. 10
	Jour. nr. 24/67 24/332	Dato 18112024
	Mål 1 : 500	Revideret
Vejen KOMMUNE Teknik & Miljø		Haderslev