


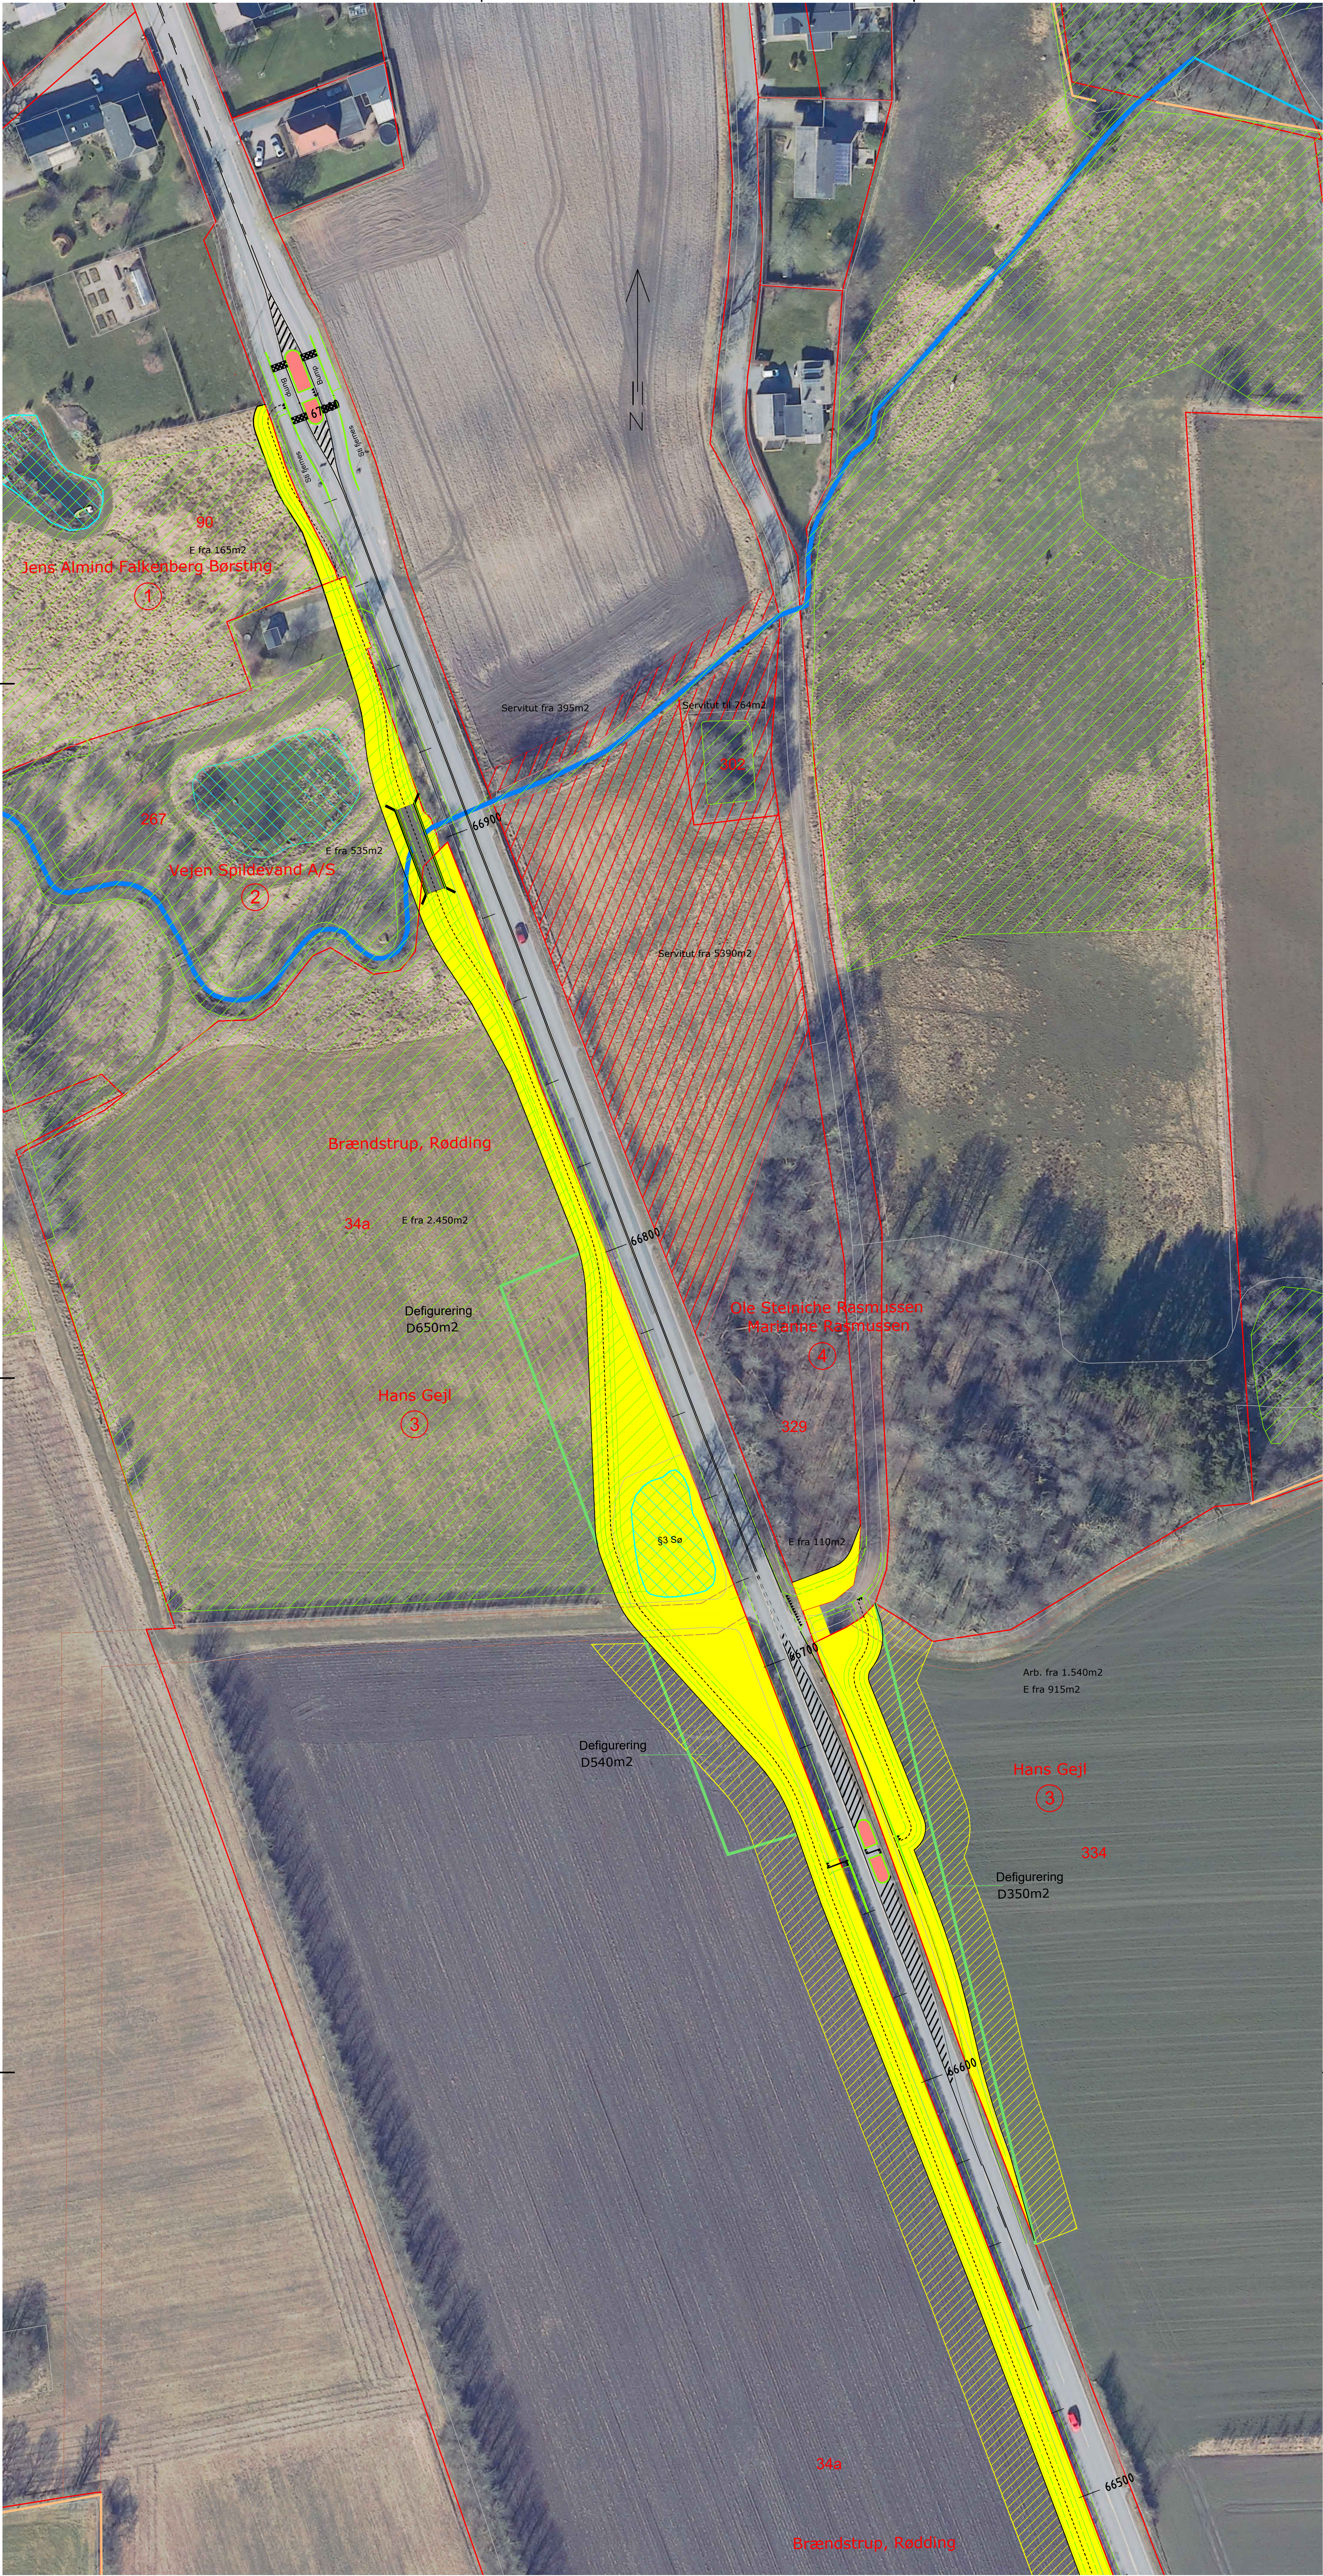

- Defigurering
- Beskyttede sten- og jorddiger
- Beskyttet vandløb
- Skel mellem lodsejere
- Areal med servitut natur
- Arbejdsareal
- Naturbeskyttet område
- Naturbeskyttet sø/vandhul
- Areal der erhverves
-
-

Noter:
Alle koter er DVR90

BRÆNDSTRUP - GRAM Etablering af dobbeltrettet cykelsti Ekspropriationsplan del 6	Udarbejdet Csh	Tegn. nr. 13
	Jour. nr. 24/67 24/332	Dato 18112024
	Mål 1 : 500	Revideret
	 	